



**BOSNA I HERCEGOVINA
FEDERACIJA BOSNE I HERCEGOVINE
ZENIČKO-DOBOJSKI KANTON
OPĆINA TEŠANJ
OPĆINSKI NAČELNIK
Služba za katastar, urbanizam i
i imovinsko-pravne poslove**

Broj: 06-19-1-960/20

Datum: 27.02.2020. godine

Na osnovu člana 72. Zakona o prostornom uređenju i građenju («Sl. novine Ze-do kantona», broj: 1/14) Služba za katastar, urbanizam i imovinsko-pravne poslove općine Tešanj objavljuje:

JAVNI POZIV

za uvid u Idejni projekat, broj: 07-M/20, urađen od strane "INTER" d.o.o. Tešanj

U Službi za katastar urbanizam i imovinsko-pravne poslove Općine Tešanj vodi se postupak za izdavanje urbanističke saglasnosti za dogradnju postojećeg poslovno stambenog objekta na katastarskim parcelama broj: 301/7 i 301/9, k.o. Jelah, a po zahtjevu Mandić (Zvonko) Marija iz Jelaha.

Ovim putem obavještavaju se Mandić (Ivan) Julijan i Mandić (Ivan) Frankopan suvlasnici susjedne katastarske parcele broj: 301/6, k.o. Jelah, da će u periodu od 28.02.2020. godine do 09.03.2020. godine, u Službi za katastar, urbanizam i imovinsko-pravne odnose, kancelarija broj 12, biti omogućen uvid u Idejni projekat, šbroj: 07-M/20, urađen od strane "INTER" d.o.o. Tešanj (u tom periodu moguće telefonskim putem dogovoriti tačan termin).

U skladu sa članom 72. Zakona o prostornom uređenju i građenju («Službene novine Ze-do kantona», broj: 1/14) pozivaju se stranke u postupku da izvrše uvid u navedeni Idejni projekat, a ako ne pristupe uvidu u gore navedenom roku smatrat će se da im je pružena mogućnost uvida u isti.

Prilog: Situaciono rješenje broj: 31-02-02/2020 od 21.02.2020. godine.

**Kontakt osoba, e-mail: milada.mahmutovic@opcina-tesanj.ba
broj telefona 650-022, lokal 155.**

Dostavljeno:

1. Oglasna ploča općine Tešanj,
2. web stranica,
3. arhiva.



POMOĆNIK OPĆINSKOG NAČELNIKA

Nadir Medarić, dipl. ing. geodezije




GEODETSKI URED
"GEOMETAR"
 VI. Dajana Bašić
 tel: 061/599-533, 032/942-344

SITUACIONO RJESENJE

R = 1:250

K.o. Jelah
 Broj plana: dkp

Broj: 31-02-02/2020
 Datum: 21.02.2020 godine

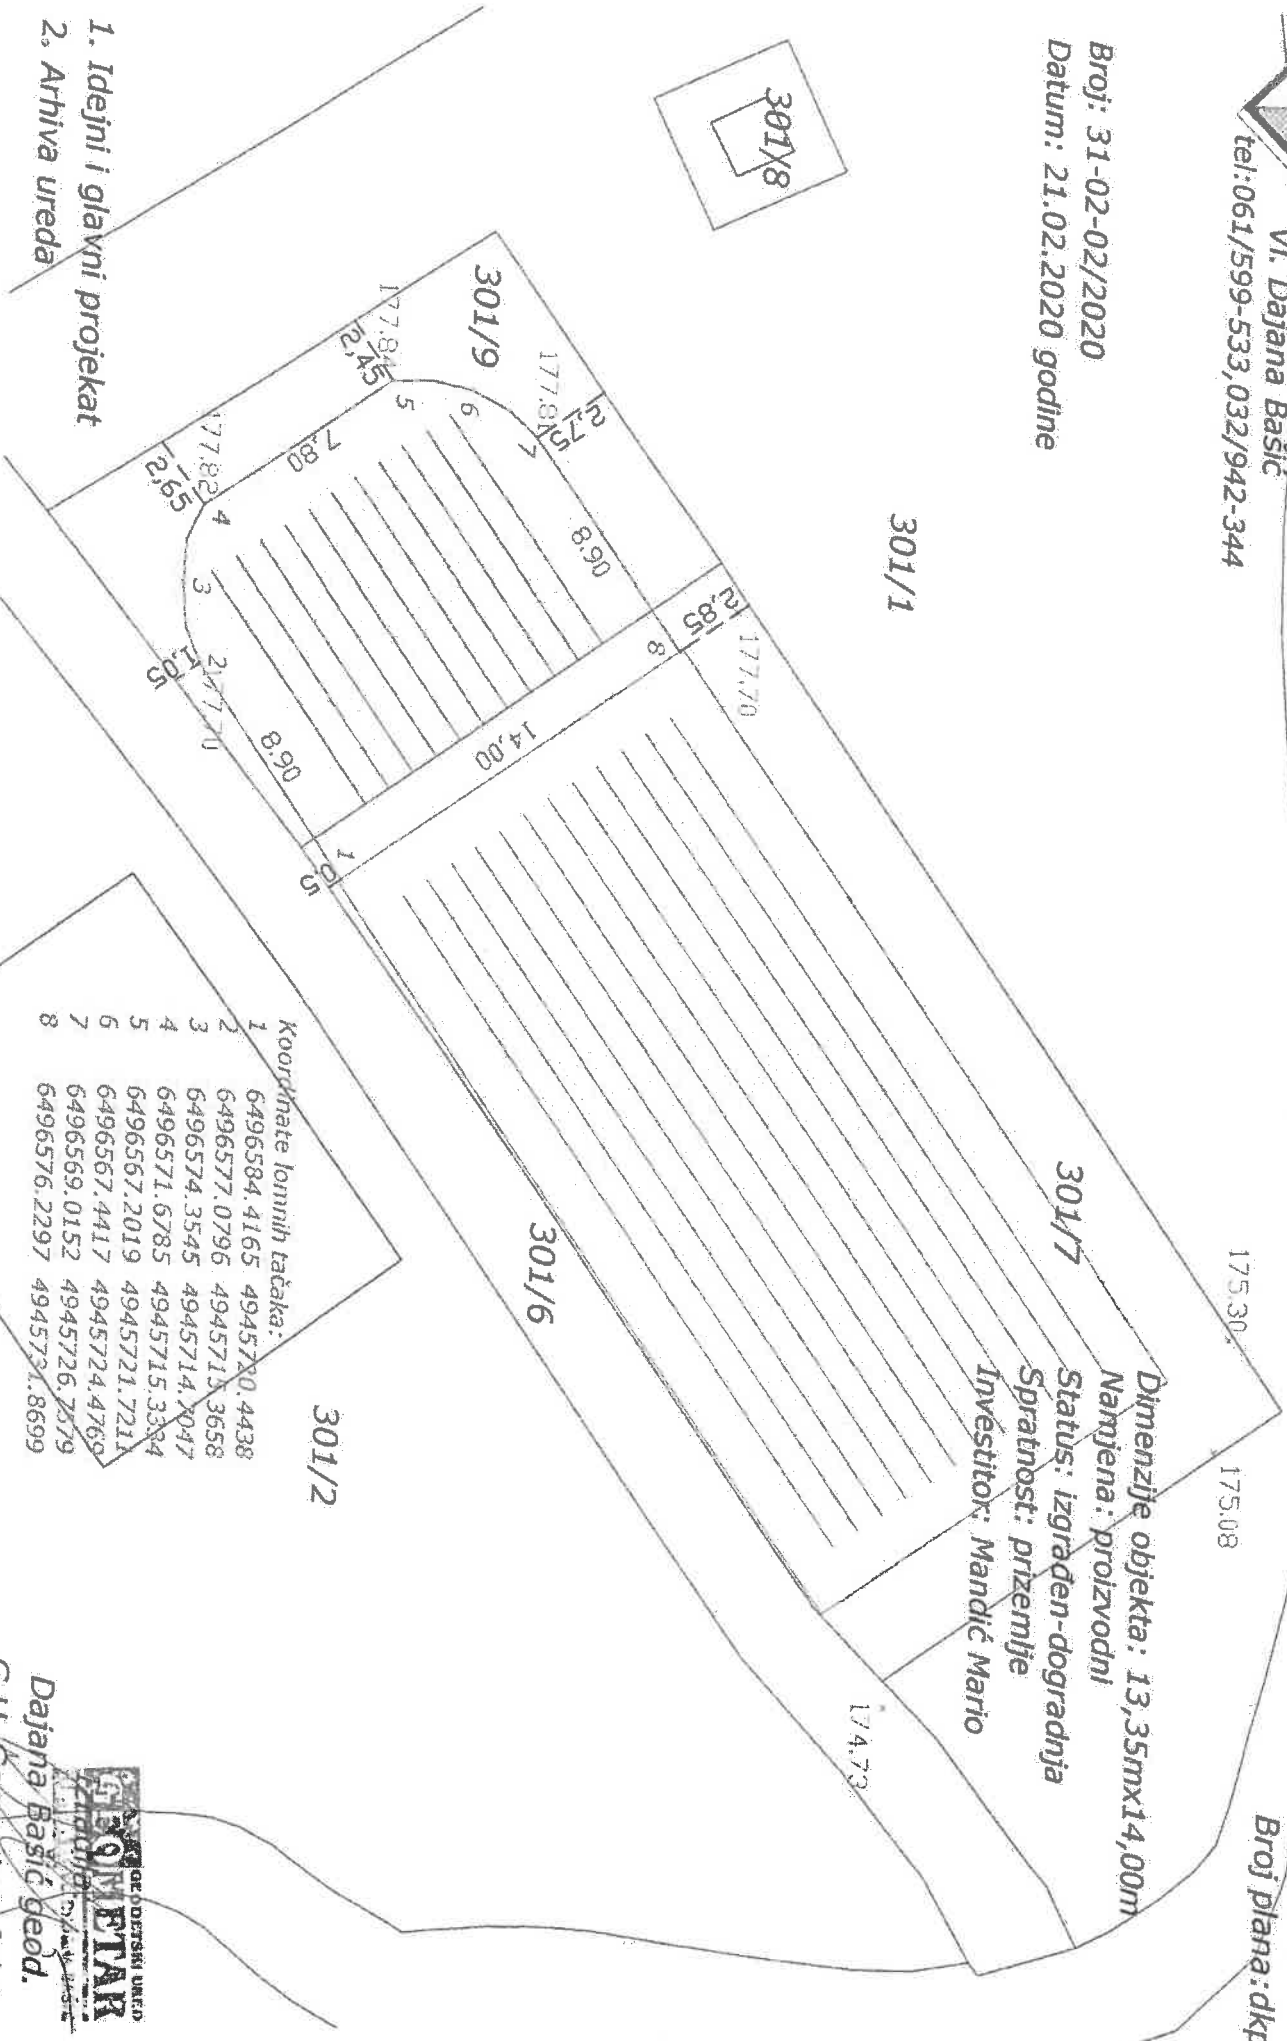

Dimenzije objekta: 13,35m x 14,00m
 Namjena: proizvodni
 Status: izgrađen-dogradnja
 Spratnost: prizemlje
 Investitor: Mandić Mario

Koordinate lonnih tačaka:

1	6496584.4165	4945720.4438
2	6496577.0796	4945715.3658
3	6496574.3545	4945714.2047
4	6496571.6785	4945715.3384
5	6496567.2019	4945721.7211
6	6496567.4417	4945724.4769
7	6496569.0152	4945726.2579
8	6496576.2297	4945721.8699

1. Idejni i glavni projekat
2. Arhiva ureda