


239/1 z Jdn

GRAFIČKI PRILOG

GRANICA OBUHVATA IZMJENE I DOPUNE REGULACIONOG PLANA "JUGOZAPAD-TEŠANJ"

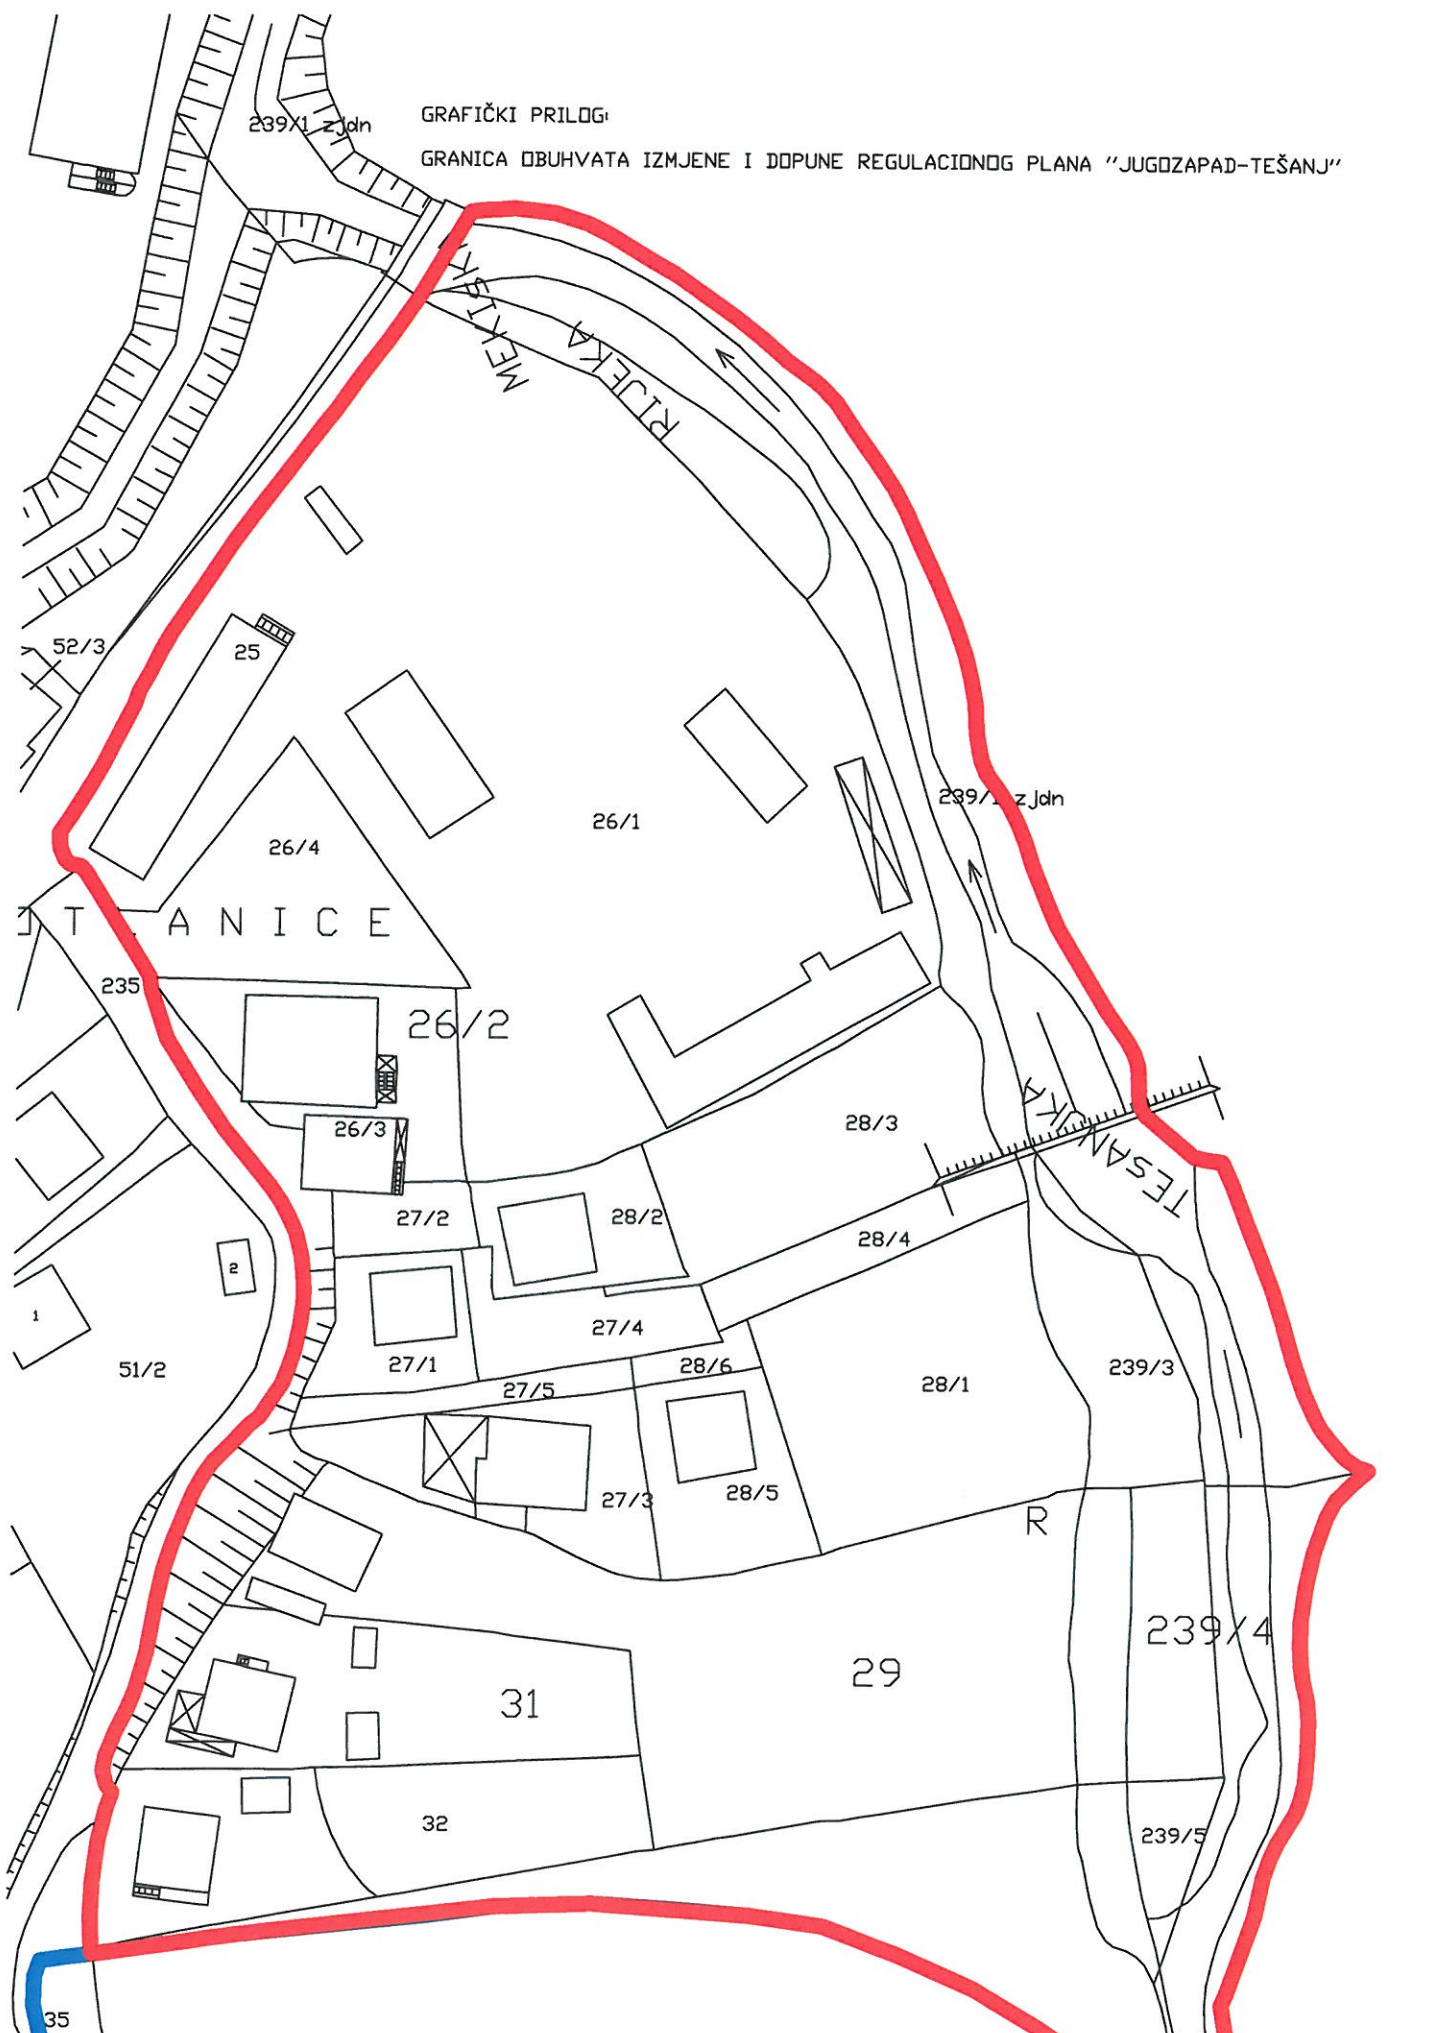

GRANICA OBUHVATA REGULACIONOG PLANA "JUGOZAPAD-TEŠANJ"

GRANICA OBUHVATA IZMJENE I DOPUNE REGULACIONOG PLANA "JUGOZAPAD-TEŠANJ"