

**BOSNA I HERCEGOVINA  
FEDERACIJA BOSNE I HERCEGOVINE  
ZENIČKO-DOBOJSKI KANTON  
OPĆINA TEŠANJ  
OPĆINSKI NAČELNIK**

Broj: 02-05-6-856/16  
Datum: 08.04.2016. godine

**OPĆINSKO VIJEĆE TEŠANJ**

**PREDMET: Odgovor na vijećničko pitanje,  
d o s t a v l j a s e . -**

Dopisom od 01.04.2016. vijećnik Amir Piro iz SBB je postavio je sljedeće vijećničko pitanje:

"Ko je odgovoran za zbrinjavanje pasa lualica na području općine Tešanj i da li će biti nadoknadena materijalna šteta vlasnicima stada kojima su psi lualice ubili više ovaca. Veterinari pregledali, policija izvršila uviđaj.

Odgovor:


Brigu o zbrinjavanju pasa lualica vodi UG "PAS" Tešanj uz finansijsku a i druge oblike pomoći Općine Tešanj. Udruženje periodično šalje izvještaje sa terena a mi vršimo nadzor nad njihovim radom.

Općina Tešanj nije dužna nadoknaditi štetu jer Zakonom o dobrobiti životinja, Zakonom o veterinarstvu, niti Zakonom o lovstvu nije predviđena isplata nadoknade, nego je „imalac životinje dužan nad životinjom osigurati nadzor, držati u zatvorenim prostorima a u slučaju nesreće reagirati na propisan način“ i nadoknaditi eventualnu štetu.

U navedenim slučajevima (DŽ. Planje i Jevadžije) prema navodima samih oštećenih lica vlasnici puštenih pasa su njima poznati, i ne radi se o psima lualicama, dok se u papirima veterinarske stanice navodi uginuće ovaca u toru od strane pasa, a ne od pasa lualica.

Dostavljeno:  
1. Općinsko vijeće,  
2. Arhiva.

  
**OPĆINSKI NAČELNIK**  
Mr. sci. Suad Huskić, profesor   

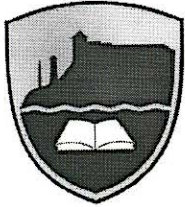**BOSNA I HERCEGOVINA  
FEDERACIJA BOSNE I HERCEGOVINE  
ZENIČKO-DOBOJSKI KANTON  
OPĆINA TEŠANJ  
OPĆINSKI NAČELNIK**

Broj: 02-05-6-857-2/16

Datum: 11.04.2016. godine

**OPĆINSKO VIJEĆE TEŠANJ**

**Predmet:**      Odgovor na vijećničko pitanje, d o s t a v l j a s e.-

Na 39. sjednici Općinskog vijeća Tešanj održanoj 31.03.2016. godine vijećnik Kaser Vedran je postavio sljedeće pitanje: “Zašto je očišćeno samo 100 metara korita Radušice u MZ Rosulje ako je pribavljena saglasnost vlasnika zemljišta za 750 metara? Po nalazu općinskog geometra kolika je površina korita rijeke Radušice uzurpirano u MZ Rosulje?”

**ODGOVOR:**

Kao i ranijih godina, Služba civilne zaštite je u 2015. godini putem javne nabavke vodila aktivnost na čišćenju korita rijeka, obezbjeđivanje boljeg protoka, izgradnje obaloutvrda, a sve u cilju sprečavanja plavljenja objekata i poljoprivrednih površina na području općine Tešanj. Pripremljen je Plan čišćenja i uređenja korita rijeka, a na osnovu Plana sačinjen je predmjer i predračuna radova, a time i definisana finansijska konstrukcija za realizaciju ove aktivnosti.

Održani su sastanci sa predstavnicima mjesnih zajednica u svhu definisanja važnosti za realizaciju ovog projekta, te dogovoreni detalji oko ove aktivnosti i dobijanja saglasnosti od vlasnika parcela.

Na području općine Tešanj Planom čišćenja i uređenja korita obuhvaćeno je nekoliko lokacija od kojih je i lokacija u MZ Rosulje, gdje je bilo planirano da se vrši čišćenje, kopanje, proširivanje korita rijeke Radušice od preduzeća “Zamah” doo, do makadamskog puta u dužini cca 700 m. Za sve parcele su prikupljene pisane saglasnosti, da se mogu nesmetano odvijati planirani radovi. Međutim, radovi su započeti na parceli od makadamskog puta uzvodno, gdje je došlo do određenih problema u smislu novih zahtjeva vlasnika parcele, za dodatne radove, koje nisu bile planirane i nisu uslovljen u dobijenim saglasnostima.

I na drugim parcelama javili su se problemi oko postojećih usjeva, prilaza koritu rijeke, nedozvoljavanja od strane vlasnika da se isijeku drveća, a što je neophodno kako bi mogli nesmetano pristupiti koritu rijeke i radu mašine. Takođe, angažovanost pripadnika mjesne zajednice na terenu, nije bila zadovoljavajuća, gdje bi se neki problemi možda mogli riješiti na licu mjesta.

Tako da je Služba civilne zaštite zbog svega navedenog prekinula sa izvođenjem radova, ali nije odustala od rješavanja ovog problema, jer ova lokacija je u planu da se radi i u 2016. godini.

Stupanjem na snagu Zakona o stvarnim pravima (“Službene novine FBiH”, broj: 66/13 i 100/13) stavljen je van snage Zakon o uzurpacijama (“Sl. list SRBIH”, broj: 6/78), tako da Služba za urbanizam, katastar i imovinsko pravne poslove, ne postupa i nema ovlaštenja za raspravljanje imovinskih odnosa i utvrđivanje uzurpacija.

**OBRADIVAČ:**

Služba civilne zaštite

mr. sig. Mensur Salétović, prof.



**OPĆINSKI NAČELNIK**

Mr. Sc. Suad Huskić, profesor





**BOSNA I HERCEGOVINA  
FEDERACIJA BOSNE I HERCEGOVINE  
ZENIČKO-DOBOJSKI KANTON  
OPĆINA TEŠANJ  
OPĆINSKI NAČELNIK**

Broj: 01-05-6-858-1/16  
Datum: 14.04.2016. godine

**OPĆINSKO VIJEĆE**

**PREDMET:** Odgovor na vijećničko pitanje, dostavlja se

Na 39. sjednici Općinskog vijeća Tešanj održanoj 31.03.2016.godine vijećnik Kaser Vedran je postavio sljedeće vijećničko pitanje:

„Da li je regulacionim planom Tešanjka predviđena stočna pijaca u užem dijelu naseljenog mjesta Tešanjka?“

**ODGOVOR:**

Uvidom u Regulacioni plan "Tešanjka" za naseljeno mjesto Tešanjka ("Službeni glasnik općine Tešanj" broj: 8/06) utvrđeno je da nije predviđena površina za formiranje stočne pijace/tržnice. Tekstualnim dijelom plana u Tabeli 13: Tabela dopuštenih/uslovno dopuštenih i nedopuštenih namjena navedeno je da se Tržnica može formirati samo unutar planom definisane stambene zone, stambeno-poslovne zone, komercijalne zone, zone rada i lake industrije (RZ1) te da je njeno formiranje uslovno dopušteno unutar planom definisane zone rada i lake industrije (RZ1).

**PRILOG:**

- Izvod iz tekstualnog dijela Regulacionog plana "Tešanjka" za naseljeno mjesto Tešanjka ("Službeni glasnik općine Tešanj" broj: 8/06) - Tabela 13: Tabela dopuštenih/uslovno dopuštenih i nedopuštenih namjena,
- Izvod iz grafičkog dijela Regulacionog plana "Tešanjka" za naseljeno mjesto Tešanjka ("Službeni glasnik općine Tešanj" broj: 8/06) – Namjena površina iz kojeg su vidljivi zahvati na parceli na kojoj se trenutno nalazi stočna pijaca.

**OBRADIVAČ:  
POMOĆNIK OPĆINSKOG NAČELNIKA**

Služba za katastar, urbanizam i  
imovinsko-pravne poslove

Nadir Medarić, dipl.ing.geodezije



**PREDLAGAČ:  
OPĆINSKI NAČELNIK  
OPĆINE TEŠANJ**

mr.sc.Suad Huskić, profesor



Tabela 13: Tabela dopuštenih/uslovno dopuštenih i nedopuštenih namjena

Namjena	D Dopušteno ND Nedopušteno UD Uslovno dopušteno							
	IS	SPI	KZ	ZO K1	ZO K2	RZ1	RZ2	ZJ
<b>Stambena</b>								
Kolektivno stanovanje	D	D	D					
Socijalno stanovanje		D	D					
Nizovi (2,3,više)	D	D					D	
Individualno	D	D		UD		UD	D	
<b>Javna/Polu-javna</b>								D
Škola/Obd.malog kapa.	D	D	D				D	D
Javna uprava			D					D
Bolnica					UD			D
Parking		D	D					
Park & rekreacija		D	D		D		UD	D
Komunalni servisi	D	D	D			D	UD	
Sakralni objekti	UD	D	D					
Škola/Obdanište			D		UD			D
Sportska dvorana		UD	D		UD			D
<b>Komercijalni</b>								D
Prodavnica	D	D	D				D	D
Antikvarnica	D	D	D				D	D
Umjetnički studio	D	D	D					
Auto salon			D					
Auto-praona			D					
Mini pekara/slastičarna	D	D	D				D	
Bijela tehn./elektronika	D	D	D					
Komercijalni zabavni			D			D		
Restoran	D	D	D			D		
Tržnica	D	D	D			D	UD	
Finansijski servisi	D	D	D			D	D	



Prehrambena- prodaja	D	D	D			D	D	D
Pogrebna oprema	D	D	D			D		
Hotel/Motel	D		D			D		
Laboratorije			D			D		
Automehaničar						D	UD	
Cvjećara	D	D	D			D	D	D
Poslovna administracija	D	D	D			D	D	D
Ljekar & dentist	D	D	D			D	D	D
Kopirnica& štampa	D	D	D			D	D	D
Maloprodaja	D	D	D			D		
Shopping centar			D			D		

#### Skraćenice klasa zona:

SZ .....	Stambena zona
KZ .....	Komercijalna zona
SP .....	Stambeno poslovna zona
JZ .....	Zona javnih namjena
RZ .....	Radna zona

#### ***Unutrašnje dvorište-PIJACETE-***

Planirano je da ostane javni prostor, koji je prije svega namjenjen stanovnicima naselja.

Na ovom prostoru planirana je izgradnja zelenih površina, dnevne pijace, dječijih igrališta i mjesta za okupljanje stanovnika, vremenski ograničenog parkiranja, taksi punktove i sl.

#### **4.1.4. OPŠTI USLOVI UREĐENJA JAVNIH POVRŠINA I OBJEKATA**

Formiranje višefunkcionalnih trgova, kvalitetan urbani mobilijar, dopunjavanje zone elementima stacionarnog saobraćaja, mogućnosti su koje će obezbjediti kvalitetnije korištenje javnih prostora.

Grad jeste vještačka struktura, pa su baš zbog toga elementi prirode među najbitnijim. Stoga je, prilikom planiranja naselja Tešanjka, posebna važnost data "zelenim" prostorima, koji su nezamjenljivi za ljepotu grada, ekosistem, klimatske uslove i ukupan ambijent.

Javne površine i objekti su opšte dobro, u smislu obezbjeđivanja određenog nivoa urbanog standarda za sve građane i korisnike. Oni su mjerilo nivoa komfora




# IZVOD IZ REGULACIONOG PLANA "TEŠANJKA" za naseljeno mjesto Tešanjka -NAMJENA POVRŠINA-

R 1 : 2000


(«Službeni glasnik općine Tešanj», broj: 8/06)

## LEGENDA:

 - Parcela Mjesne zajednice Tešanjka koja se trenutno koristi kao stočna pijaca

NAPOMENA: Ovaj izvod važi do izmjena, dopuna ili stavljanja van snage dokumenta prostornog uređenja.

18.04.2016.godine

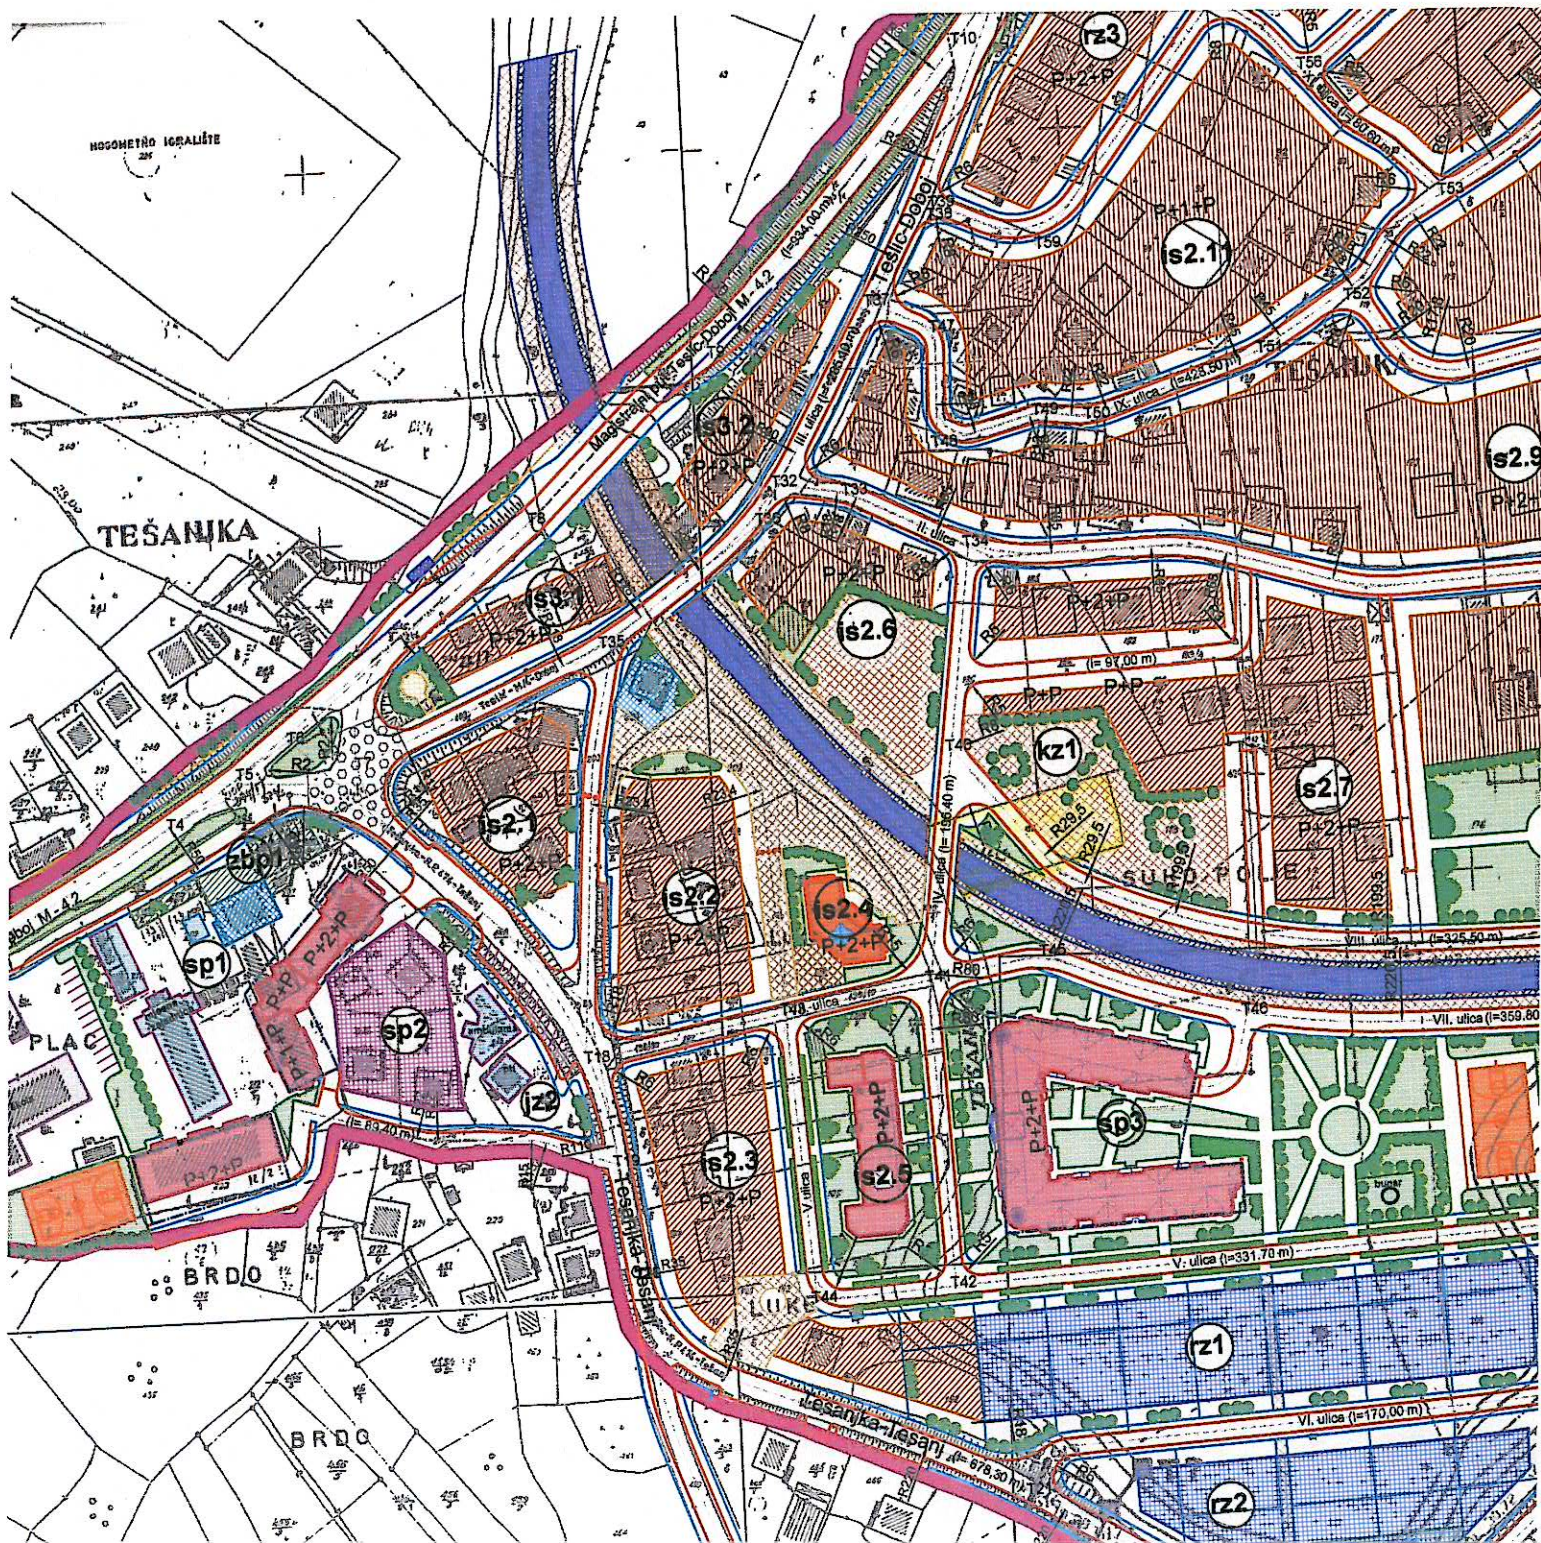



# LEGENDA :


 Granica obuhvata R.P. Tešanjka

-  Stambeni individualni
-  Javni objekti
-  Komercijalni objekti
-  Stambeno poslovni objekti
-  Stambeno poslovni objekti-postojeći
-  Javni objekti -postojeći
-  Školski objekti postojeći
-  Vjerski objekti-postojeći
-  Mezarje
-  Rekreativne površine
-  Piaceta
-  Spomen obilježje
-  Zona građenja
-  Vodene površine
-  Regulacija rijeke
-  Natkriveno korito rijeke
-  Popločane površine
-  Podzemne garaže

Po - Podrum

P - Potkrovlje

n - Broj etaža

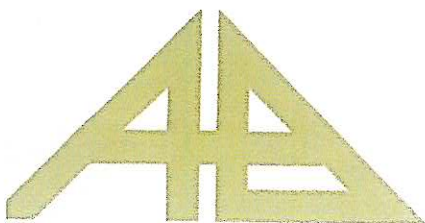

**d.o.o. Arhitekt&Planer  
TUZLA**



BOSNA I HERCEGOVINA  
FEDERACIJA BOSNE I HERCEGOVINE  
ZENIČKO-DOBOJSKI KANTON  
OPĆINA TEŠANJ  
OPĆINSKI NAČELNIK

Broj:01-05-6-859-3/16

Datum: 06.04.2016.godine

OPĆINSKO VIJEĆE

**Predmet:** Odgovor na vijećničko pitanje, dostavlja se.-

Na 39. sjednici Općinskog vijeća Tešanj održanoj 31.03.2016.godine vijećnik Kaser Vedran je postavio sljedeće vijećničko pitanje:

„Kada će biti imenovan novi predsjednik Savjeta MZ Tešanjka s obzirom da je ostavka podnešena još prošle godine?“

Na postavljeno vijećničko pitanje dajemo slijedeći odgovor:

Novi predsjednik Savjeta MZ Tešanjka će biti imenovan nakon što organi MZ Tešanjka provedu Statutom definisanu proceduru i dostave prijedlog kandidata za imenovanje na mjesto predsjednika Savjeta MZ.

**Dostavljeno:**

1. Naslov
2. Arhiva

*(Uloženo u predmet)*

  
OPĆINSKI NAČELNIK  
Mr. sci. Suad Huskić, profesor  






**BOSNA I HERCEGOVINA  
FEDERACIJA BOSNE I HERCEGOVINE  
ZENIČKO-DOBOJSKI KANTON  
OPĆINA TEŠANJ  
OPĆINSKI NAČELNIK**

Broj: 01-05-6-863/16

Datum: 05.04.2016

**OPĆINSKO VIJEĆE TEŠANJ**

**PREDMET:** Odgovor na vijećničko pitanje, dostavlja se,  
**VEZA:** Vaš akt od 01.04.2016 godine

Na 39. sjednici Općinskog vijeća Tešanj održanoj 31.03.2016.godine vijećnik Unkić Mirza je postavio sljedeće vijećničko pitanje:

„Da li je Općina Tešanj predvidjela u 2016.godini sanaciju Spomen obilježja u Jelahu, tačnije osvježivanje slova?“

**ODGOVOR:**

Kada su u pitanju Spomen-obilježja po mjesnim sredinama, taj dio održavaju i uređuju uglavnom mjesne zajednice. Na prostoru Jelaha prošle godine je rađena sanacija spomen obilježja koju je finansirala Općina. Takođe, bilo je razgovora oko potrebe za sanacijom slova na spomen-obilježju i u planu je da se i to radi ali tu aktivnost vodi Mjesna zajednica. Općina je planirala u budžetu sredstva za podršku kod sanacije spomen-obilježja na području općine, a što se može vidjeti i u usvojenom budžetu Općine Tešanj za 2016. godinu.


**DOSTAVLJENO:**

1. Naslov,
2. Arhiva.-

**OBRADIVAČ:**

**POMOĆNIK OPĆINSKOG NAČELNIKA:**

Sabahudin Omerbašić, profesor

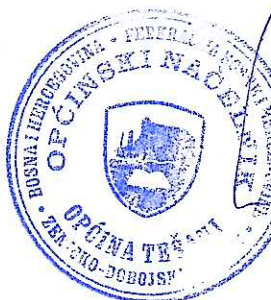

**OPĆINSKI NAČELNIK:**

Mr. Sc. Suad Huskić, profesor





**BOSNA I HERCEGOVINA  
FEDERACIJA BOSNE I HERCEGOVINE  
ZENIČKO-DOBOJSKI KANTON  
OPĆINA TEŠANJ  
OPĆINSKI NAČELNIK**

Broj: 01-05-6-860-4/16.

Datum: 12.04.2016.godine

**OPĆINSKO VIJEĆE**

**PREDMET:** Odgovor na vijećničko pitanje, dostavlja se.

**VEZA:** Vaš akt, broj: 01-05-6-860/16 od 01.04.2016. godine

Na 39. sjednici Općinskog vijeća Tešanj održanoj 31.03.2016. godine vijećnik Emir Unkić je postavio slijedeće vijećničko pitanje:

„Koji su efekti prodaje općinskog zemljišta po pitanju otvaranja firmi i broja novouposlenih radnika, u mandatnom periodu 2012-2016.godina? U obrazloženju navedeno: Molim da mi se dostave; nazivi prodatih parcela, ime firme/pojedinca koja je kupila parcelu i broj novouposlenih koji su rezultat prodaje parcele.“

**ODGOVOR:**

Na redovnoj 36. sjednici Općinskog vijeća Općine Tešanj koja je održana dana, 29.12.2015. godine na Dnevnom redu pod Tačkom 3. bila je Informacija o provedbi Odluke o pogodnostima za investiranje u Poslovnoj zoni "Bukva" i o implementaciji zaključenih ugovora, broj: 02-49-2-2328/15 od 18.12.2015. godine, u kojoj je sadržan odgovor na postavljeno vijećničko pitanje.

**OBRADIVAČ:  
POMOĆNIK OPĆINSKOG NAČELNIKA:**

Služba za katastar, urbanizam i  
imovinsko-pravne poslove

Nadir Medarić, dipl. ing. geodezije



**OPĆINSKI NAČELNIK:  
OPĆINE TEŠANJ**

mr.sc.Suad Huskić, profesor





**BOSNA I HERCEGOVINA  
FEDERACIJA BOSNE I HERCEGOVINE  
ZENIČKO-DOBOJSKI KANTON  
OPĆINA TEŠANJ  
OPĆINSKI NAČELNIK**

Broj: 02-05-6-862-2/16  
Datum: 08.04.2016. godine

**OPĆINSKO VIJEĆE  
O V D J E**

**Predmet:** Odgovor na vijećničko pitanje, d o s t a v l j a s e, -

Na 39. sjednici Općinskog vijeća Tešanj održanoj 31.03.2016. godine vijećnik Starčević Miralem postavio je sljedeće vijećničko pitanje:

**„Da li je tačno da Općina Tešanj nije odobrila Zahtjev LD „Kiseljak “ Tešanj za novčana sredstva za veliku proljetnu EKO akciju?“.**

**ODGOVOR**

Lovačko društvo „Kiseljak“ se dana 11.03.2016. godine obratilo sa zahtjevom za podršku Općine u eko akciji čišćenja lovišta, da kao i prethodnih godina obezbijedi odvoz prikupljenog smeća. Po završenoj akciji čišćenja lovišta organizovan je putem komunalnog preduzeća „Rad“ odvoz smeća prikupljenog tokom akcije lovačkog društva.

Na području Kaloševića i Karadaglija, zbog prikupljenih većih količina smeća, angažovan je kamion i odvoz izvršen u toku dva dana, dok je sa drugih područja odvoz vršen u okviru sedmičnog redovnog odvoza smeća jer su usluge RAD-a bile besplatne-podrška akciji.

**OBRADIVAČ**

Služba za finansije, privredu, komunalne i  
inspeksijske poslove  
Hamzaliya Hojkurić, dipl.ecc.

**OPĆINSKI NAČELNIK**

mr. sc. Suad Huskić, profesor







**BOSNA I HERCEGOVINA  
FEDERACIJA BOSNE I HERCEGOVINE  
ZENIČKO-DOBOJSKI KANTON  
OPĆINA TEŠANJ  
OPĆINSKI NAČELNIK**

Broj: 02-05-6/111/16  
Datum: 18.04.2016. godine

**OPĆINSKO VIJEĆE  
O V D J E**

**PREDMET:** Odgovor na vijećničko pitanje, d o s t a v l j a s e, -

Na 39. sjednici Općinskog vijeća Tešanj održanoj 29.01.2016. godine vijećnik Halilović Fadil je postavio sljedeće vijećničko pitanje:

“Da li su Općinski načelnik ili nadležna služba Općine Tešanj upoznati da se za vrijeme školske godine u MZ Šije od strane prevoznice firme „Kantić Turistik“ vrši javni prevoz učenika na potezu: Balići-škola raskrsnica-Kozara Kruške-Bor i dalje Medakovo-Tešanj? Na gore navedenim pravcima potrebno je ugraditi autobusne nastrešnice po uzoru nastrešnica ugrađenih pored Magistralnog puta M-17 (četiri nastrešnice).”

**ODGOVOR**

U skladu sa registrovanim redovima vožnje na općinskim autobusnim linijama na putnom pravcu za Šije, prijevoznik “Kantić-turistik” u kooperaciji sa “Jelah-bus” ima registrovan slijedeći red vožnje:

- SŠC Dolac-Tešanj AS-Medakovo-Tešanjka-Šije Borovi.

Prijevoznik “Kantić-turistik” na putnom pravcu za Šije ima registrovane slijedeće redove vožnje:


- SŠC Dolac-Tešanj AS-Jelah-Tešanjka-Šije Borovi, i
- SŠC Dolac-Tešanj AS-Medakovo-Tešanjka-Šije Borovi.

Na osnovu kriterija a shodno raspoloživim sredstvima i prioritetima gdje je najveća frekvencija učenika i radnika, Općina Tešanj svake godine dobije šest novih autobusnih nastrešnica.

Tako će i ove godine pristupiti izgradnji novih autobusnih nastrešnica i određivanju lokacija za njihovo postavljanje. U Šijama na magistralnoj cesti smo već postavili tri a planiramo i na autobusnoj stanici na Boru postavljanje jedne, jer uvođenjem novih autobusnih linija preko Bora prema Medakovu i dalje do Tešnja stvorene su pretpostavke za istom.

**OBRADIVAČ**  
Služba za finansije, privredu komunalne i  
inspeksijske poslove

Hamzačija Hojkurić, dipl.ecc.

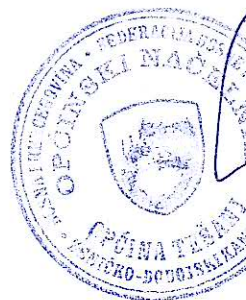

**OPĆINSKI NAČELNIK**

Mr. Sc. Suad Huskić, profesor





**BOSNA I HERCEGOVINA  
FEDERACIJA BOSNE I HERCEGOVINE  
ZENIČKO-DOBOJSKI KANTON  
OPĆINA TEŠANJ  
OPĆINSKI NAČELNIK**

Broj: 02-05-6-818-2/16  
Datum: 11.04.2016. godine

**OPĆINSKO VIJEĆE  
O V D J E**

**PREDMET:** Mišljenje na vijećničku inicijativu, d o s t a v l j a s e, -

Na 39. sjednici Općinskog vijeća Tešanj održanoj 29.03.2016. godine vijećnik Halilović Fadil je imao vijećničku inicijativu:

„ Iniciram da Općinski načelnik, kao nosilac izvršne vlasti općine Tešanj i koji ujedno obavlja nadzor nad upravljačkim strukturama u JU i JP te donosi akte iz svoje nadležnosti, utiče ili inicira donošenje odluke da se snizi cijena grijanja za fizička lica, vlasnike privatnih kuća koji žele da se priključe na gradski vodovod. Trenutna cijena grijanja za korisnike koji koriste toplotnu energiju iz JP „Toplana“ je 2,84 KM po m<sup>2</sup> što je preskupo za građane s obzirom da moraju i samofinansirati priključak za gradski toplovod.

Dakle radi se o promjeni cijene grijanja za fizička lica, vlasnike privatnih kuća, bez formiranja cijene za korištenje kalorimetra po cijeni od 2,84 KM za m<sup>2</sup>.“

**MIŠLJENJE**


U okviru trenutnog stanja energenata na tržištu naše zemlje, i stanja proizvodnih pogona “Toplana” dd Tešanj, smatramo da ne postoji mogućnost promjene cijene zagrijavanja za samo jednu kategoriju korisnika a da time ne budu narušeni odnosi po pitanju primjene jedinstvene cijene grijanja za druge kategorije korisnika, te da ne bude ugrožena finansijska stabilnost privrednog društva.

U cilju poticanja novih korisnika na priključak, u Odluci o zagrijavanju Tešnja daljinskim grijanjem, tri godine je postojala mogućnost priključka uz umanjenje priključne takse u iznosu od 50 % vrijednosti. Detaljnijom provjerom u JP “Toplana” dd Tešanj, ustanovili smo da je proširenje obuhvata novim korisnicima toplotne energije više vezano za proširenje sistema grijanja, odnosno proširenja kapaciteta i stvaranja tehničkih pretpostavki za priključenje (Simetrals-SŠC Tešanj, Grana IX, Musala, HG-1 i HG-2, Katanga) a manje za iznos priključne takse.

Osim toga podsjećamo da Općina Tešanj već duži period, od 2012. godine, odnosno od posljednjeg povećanja cijena grijanja, u budžetu izdvaja sredstva kojima subvencionira troškove povećanja cijene grijanja za kategoriju penzionera čija visina penzije ne prelazi iznos zajamčene penzije i porodice u kojima nema zaposlenih lica, odnosno porodice koje ne ostvaruju redovna mjesečna primanja, koji grijanje plaćaju za “stambeni prostor”- u koji spadaju stanovi i individualni stambeni objekti u privatnom vlasništvu koji služe za stanovanje.

**OBRAĐIVAČ**  
**Služba za finansije, privredu komunalne i**  
**inspeksijske poslove**


Hamzaliya Hojkurić, dipl.ecc.

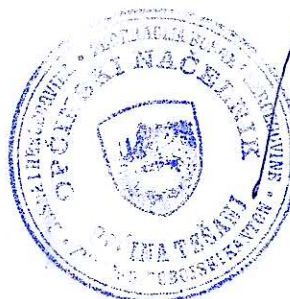

**OPĆINSKI NAČELNIK**

Mr. Sc. Suad Huskić, profesor



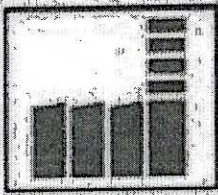

**JP TOPLANA DD TEŠANJ**  
PROIZVODNJA I PROMET TOPLOTNE ENERGIJE  
BUKVA b.b. 74269 TEŠANJ

**TUV NORD**

Općina Tešanj  
Služba za finansije, privredu,  
komunalne i inspeksijske poslove

Broj: -04/16  
Datum, 07.04.2016.

**OPĆINA TEŠANJ**

Primaljeno	08. 04. 2016		
Opć. jed.	Klasif. oznaka	Kodni broj	Bz. prijava
01	05-6	818	116

PREDMET: Odgovor na vijećničku inicijativu Fadila Halilovića

U Odluci o zagrijavanju Tešnja daljinskim grijanjem i Uslovima za isporuku i preuzimanje toplotne energije, (Službeni glasnik Općine Tešanj, broj 5/06,04/12) odnosno u čl.20 Odluke jasno su definisane tri kategorije prostora i to: stambeni, poslovni i proizvodni prostor.

U kategoriju "stambenih prostora" spadaju stanovi, individualni stambeni objekti u privatnom vlasništvu koje služe za stanovanje.

Za sve tri kategorije formirana je cijena koja je jedinstvena za tu kategoriju, te nije moguće u okviru iste kategorije formirati različite cijene.

Sama cijena za sve kategorije prostora definisane u čl. 20 Odluke o zagrijavanju Tešnja daljinskim grijanjem je rezultat kalkulacije i ona omogućava trenutno pozitivno poslovanje JP Toplane d.d. Tešanj.

Također cijena je tržišna i ona je, kada se gledaju cijene grijanja u drugim gradovima, negdje u prosjeku cijena u BiH.

Također JP Toplana d.d. Tešanj podržava sve zahtjeve u cilju većeg broja novih korisnika, između ostalih i privatnih kuća kao dio prostora iz kategorije stambenih prostora koji se žele priključiti na jedinstveni sistem grijanja, kao i zbog ekologije, odnosno smanjenja postojećih lokalnih kotlovnica i smanjenja zagađenja okoline što je jedan od ciljeva Toplane pri provođenju misije i dostizanju vizije društva.

U tu svrhu JP Toplana d.d. Tešanj je od 2011. godine, izvela dva velika projekta toplifikacije Simetrale-SŠC Tešanj i Stari grad-GRANA IX, te omogućila svim potencijalnim korisnicima u obuhvatu ta dva projekta tehničku mogućnost priključenja.

Također smatramo da se priključna taksa (Jednokratna naknada za rezervisanje snage) u cilju priključenja većeg broja korisnika može umanjiti odnosno da Općinsko vijeće može donijeti odluku o prudužetku roka u iz čl. 8 stav 2 Odluke o zagrijavanju Tešnja daljinskim grijanjem koja se odnosi na plaćanje 50 % vrijednosti takse koja je utvrđena aktima JP "Toplana" d.d. Tešanj, a koja je vrijedila do 2015. godine.

Također podržavamo sve aktivnosti u cilju dostizanja vizije Općine Tešanj kao sredine ekološke svijesti, čistoće i reda koje Općina Tešanj može, shodno svojim mogućnostima, da poduzme odnosno i da odobri određene subvencije za ovakve projekte koji bi imali pozitivan uticaj na ekologiju.

S poštovanjem,



Direktor

Asim Basalić, dipl. ecc.