

Bosna i Hercegovina
Federacija Bosne i Hercegovine
Ženičko-Dobojski kanton
Općina Tešanj
OPĆINSKI NAČELNIK

Služba za katastar, urbanizam i imovinsko-pravne poslove


UR BROJ: 06-30-9-3601/2019-7

DATUM: 22.08.2019

Katastarska općina: ŠIJE
Broj plana: 3
Nomenklatura lista: 0
Razmjera plana 1:1000

KOPIJA KATASTARSKOG PLANA

Razmjera 1:1000

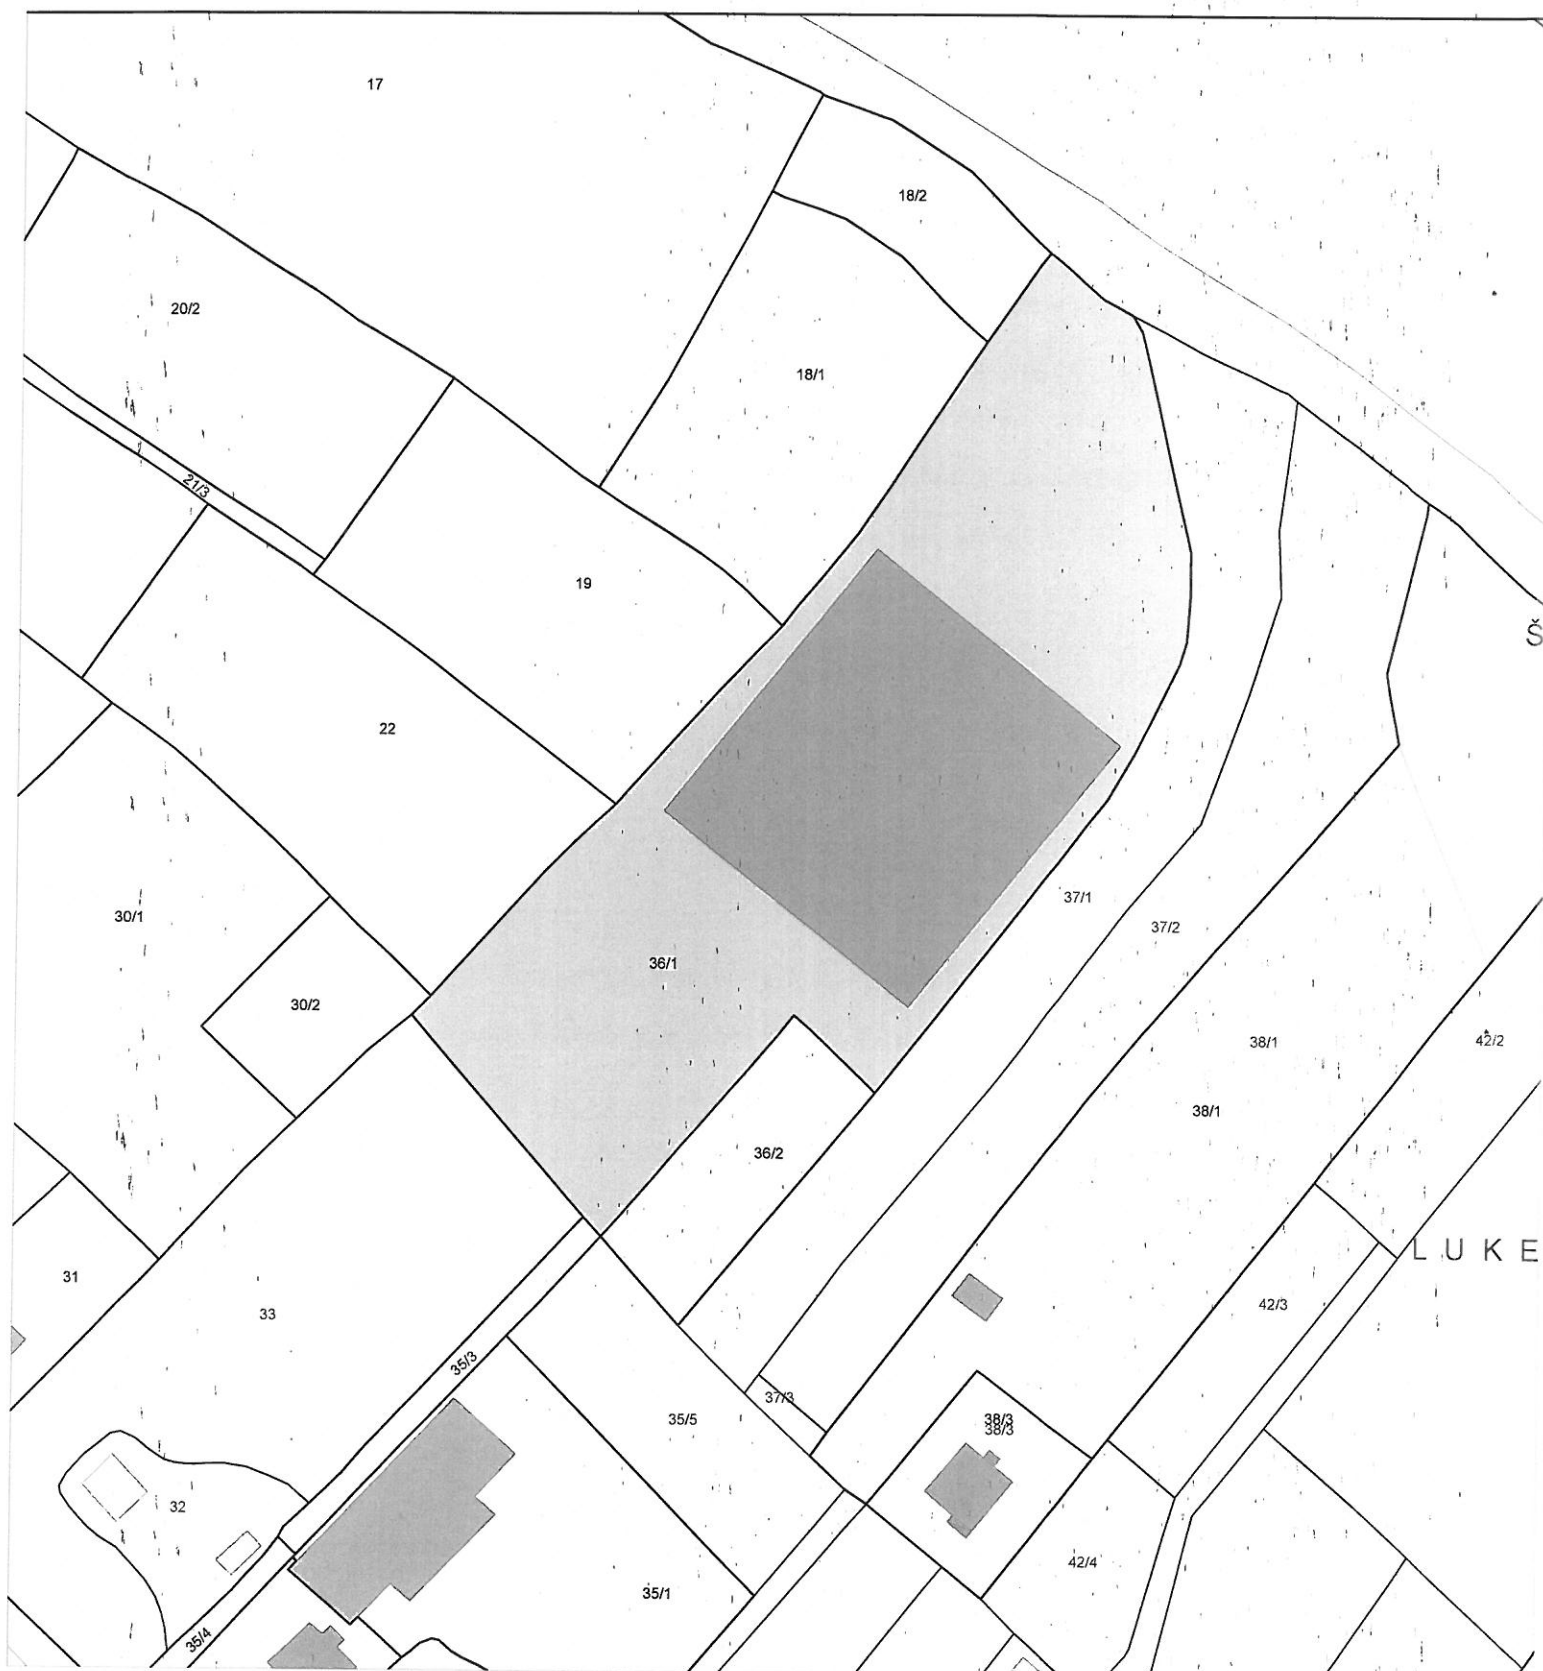

Oslobodeno plaćanja naknade.

Podaci o nosiocima prava				
PJ./KKU	Naziv	Adresa	Pravo	Udio
1346	BIO-ŠAMP DOO TEŠANJ	TEŠANJ, ŠIJE 65	Posjednik	1/1

Podaci o parceli				
PL/KKU	Parcela	Način korištenja	Naziv	Površina [m2]
1346	36/1	Poslovna zgrada u privredi	LUKA	1994
1346	36/1	Zemljište uz privrednu zgradu	LUKA	4162

Izradio
Sakib Hasanica



POMOĆNIK OPĆINSKOG NAČELNIKA
NADIR Medarić dipl.ing.geodezije