

Tel: ++387 33/226 534 Dekanat
++387 33/226 530 Centrala
++387 33/213 495 Centrala
++387 33/213 493 Studentska služba
Fax: ++387 33/213 494
E-mail: arh.f.sa@bih.net.ba

06-384/1-13
05.04.2013.



Handwritten signature in blue ink.

Institut za arhitekturu, urbanizam i prostorno planiranje
Arhitektonskog fakulteta-Sarajevo
tel: ++387 33/202 066
tel: ++387 33/202 067
Fax: ++387 33/444 723
E-mail: iaupp@af.unsa.ba

INA TEŠANJ

BOSNA I HERCEGOVINA
FEDERACIJA BOSNE I HERCEGOVINE
ZENIČKO-DOBOJSKI KANTON
OPĆINA TEŠANJ

n/r. mr.sc. Suad Huskić profesor, Općinski načelnik

Primljeno	10-04-2013		
Org. jed.	Klasif. oznaka	Redni broj	Br. priloga
04	05-6-	3594	1/2

Handwritten mark.

PREDMET: Prijedlog lokacije za postavljanje bisti Huso Hodžić i Musa Ćazim Ćatić unutar obuhvata Urbanističkog projekta 'Tešanj-Centar'

Na osnovu zaključaka sa 3. sjednice Općinskog vijeća Tešanj, održane 28.12.2012. a prema Urbanističkom rješenju „Tešanj-Centar“ predlaže se lokacija za postavljanje bisti Huso Hodžić i Musa Ćazim Ćatić i dopisa broj 06-226/1-13 datuma 22.02.2013. godine.

Urbanistički projekt „Tešanj-Centar“ tematizira lokacijski obuhvat u centru grada Tešnja sa izuzetnim kulturnim potencijalom. Projektom se obuhvaćene obale rijeke Tešanjke unutar administrativnog i kulturnog centra grada.

Lijeva obala rijeke razvija ideju specifičnog urbanog parka, koji se vezuje uz prostore zgrade Općine te kreira odgovarajući javni prostor kao pristupnu sekvencu ovako značajnom objektu. Desna obala, zajedno sa sadržajima novog Hotela i postojećeg Doma kulture, afirmira pješačku zonu koja bi se totalnom primjenom plana vezivala i na zelenu površinu Griča, koji bi se trebao tretirati kao parkovska površina.

Projektom se predlaže i analiza namjena zgrade Doma Kulture, te raspolaganje njome sukladno njegovoj prvotnoj namjeni odnosno dovođenje u prvotnu namjenu i prilagodbu aktualnim ekonomskim tendencijama, mogućnostima 'privatno-javnog' partnerstva.

U skladu sa time, sa namjenama površina desne obale rijeke Tešanjke, ostalim kulturnim sadržajima (Memorijal), predlaže se postavljanje bisti Huso Hodžić i Musa Ćazim Ćatić u području ispred prostora Doma kulture uz obavezno prethodno dovođenje ove površine prvotnoj namjeni – pristupni prostor-javni trg ispred objekta javne namjene, konkretno Javna ustanova Centar za kulturu i obrazovanje Tešanj. Ovaj prijedlog predviđa odgovarajući arhitektonski tretman prostora, sukladno aktualnim tendencijama u uređenju pristupnih trgova a gdje će biste Huse Hodžića i Muse Ćazima Ćatića biti neizostavni dio istog.

Rukovodilac Instituta za arhitekturu,
urbanizam i prostorno planiranje:

Doc. mr Mevludin Zečević, dipl.ing.arh.

Prilog:

1.Prikaz zone obuhvata


Dekanesa:

Prof. dr Rada Čahtarević, dipl.ing.arh.



UNIVERZITET SARAJEVO
ARHITEKTONSKO KULTET
INSTITUT ZA ARHITEKTURU,
URBANIZAM I PROSTORNO
PLANIRANJE

URBANISTIČKI PROJEKT
"OZBILNOST I POKRETNOST"
TESANJ

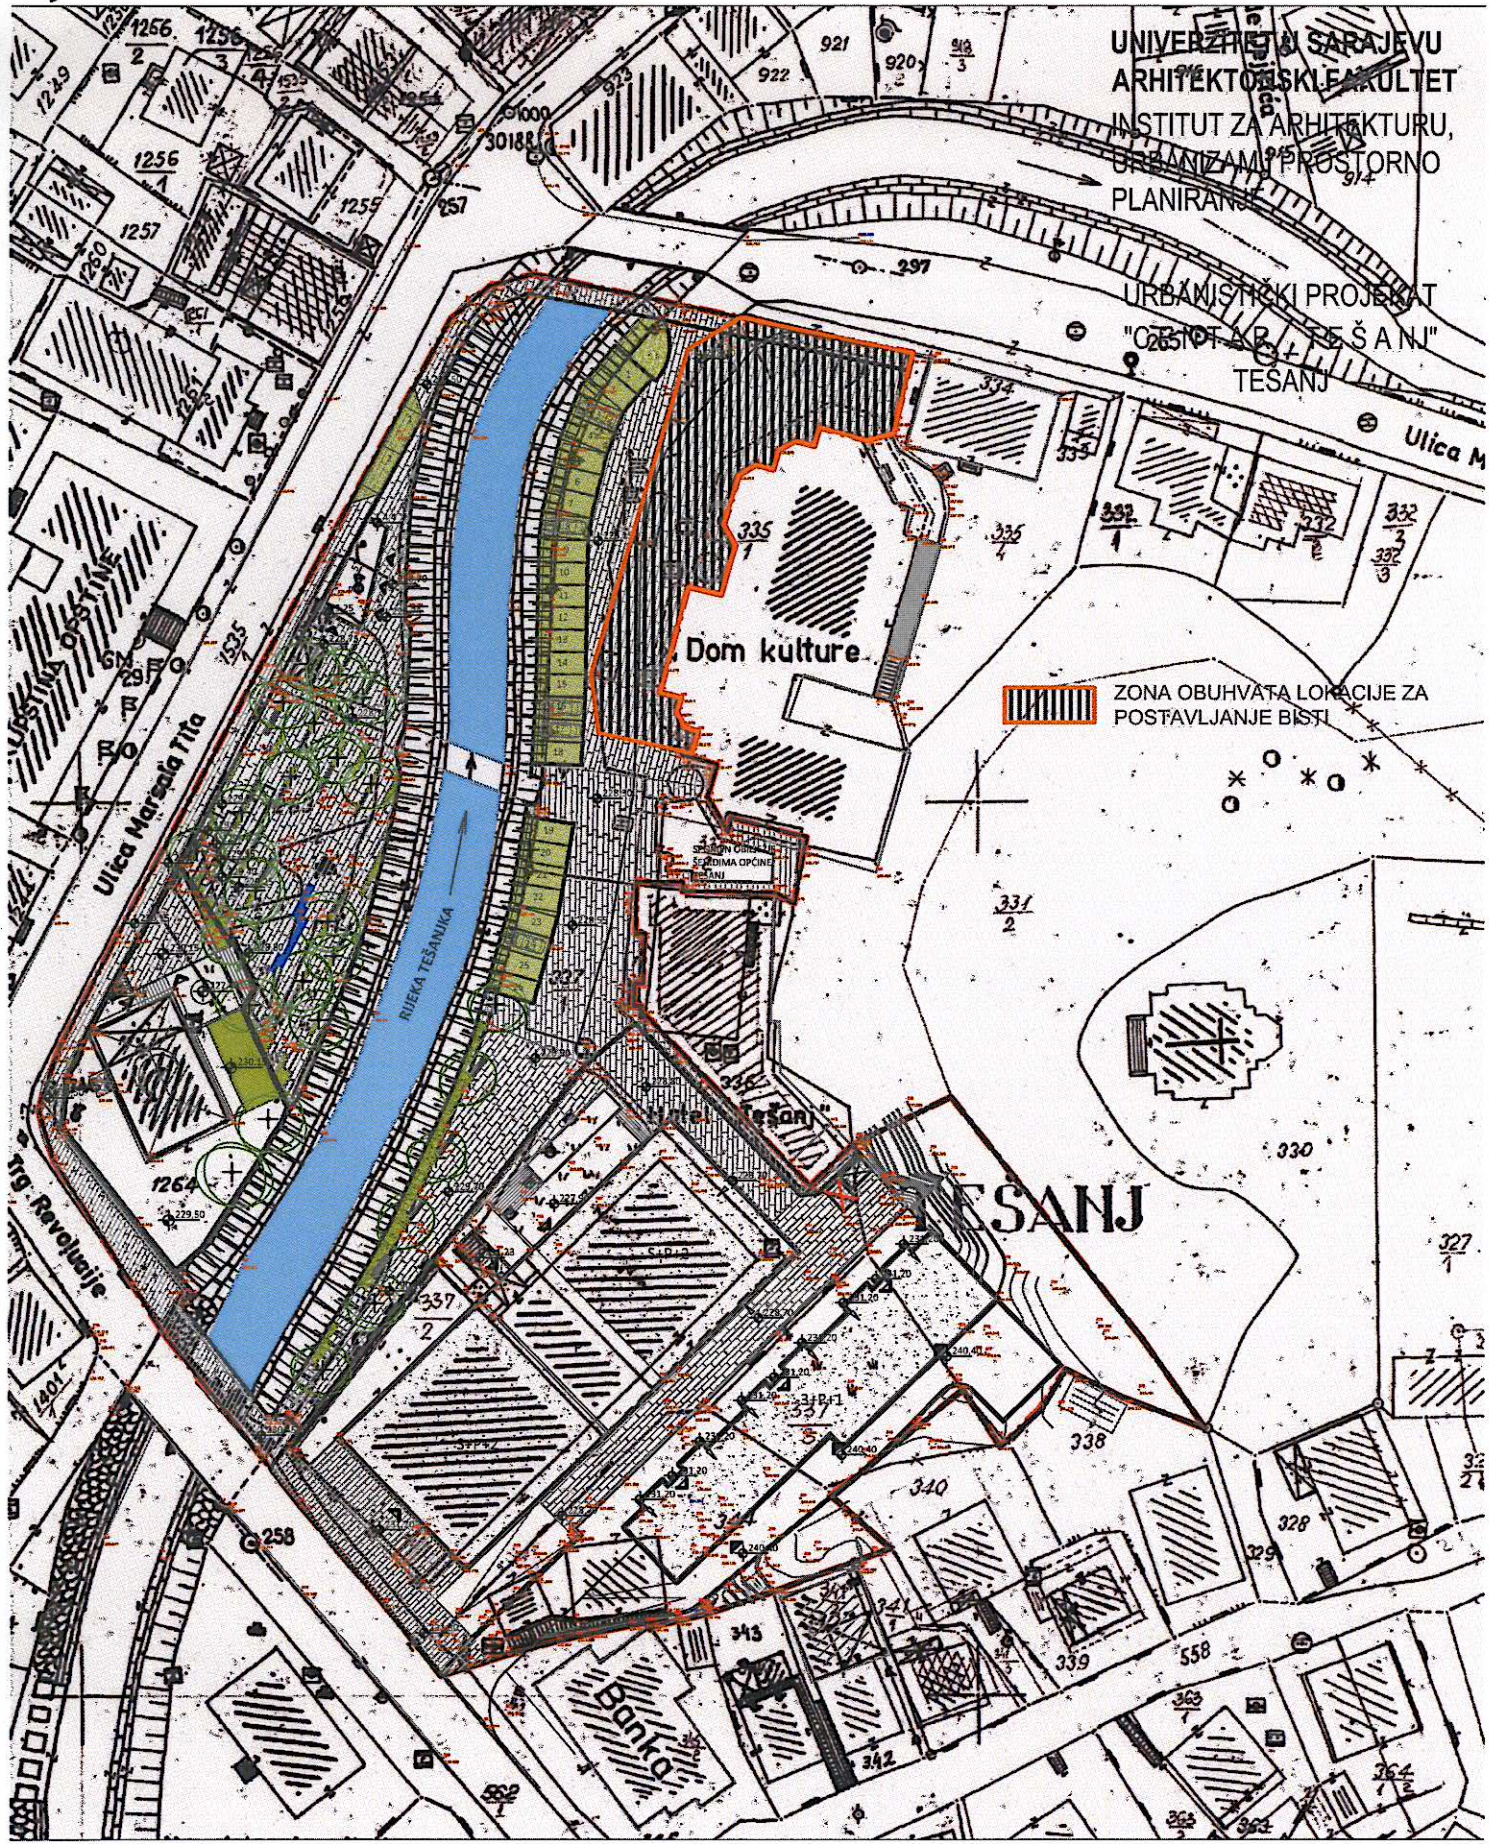

ZONA OBUHVATA LOKACIJE ZA
POSTAVLJANJE BISTU

Dom kulture

TESANJ

Banka