


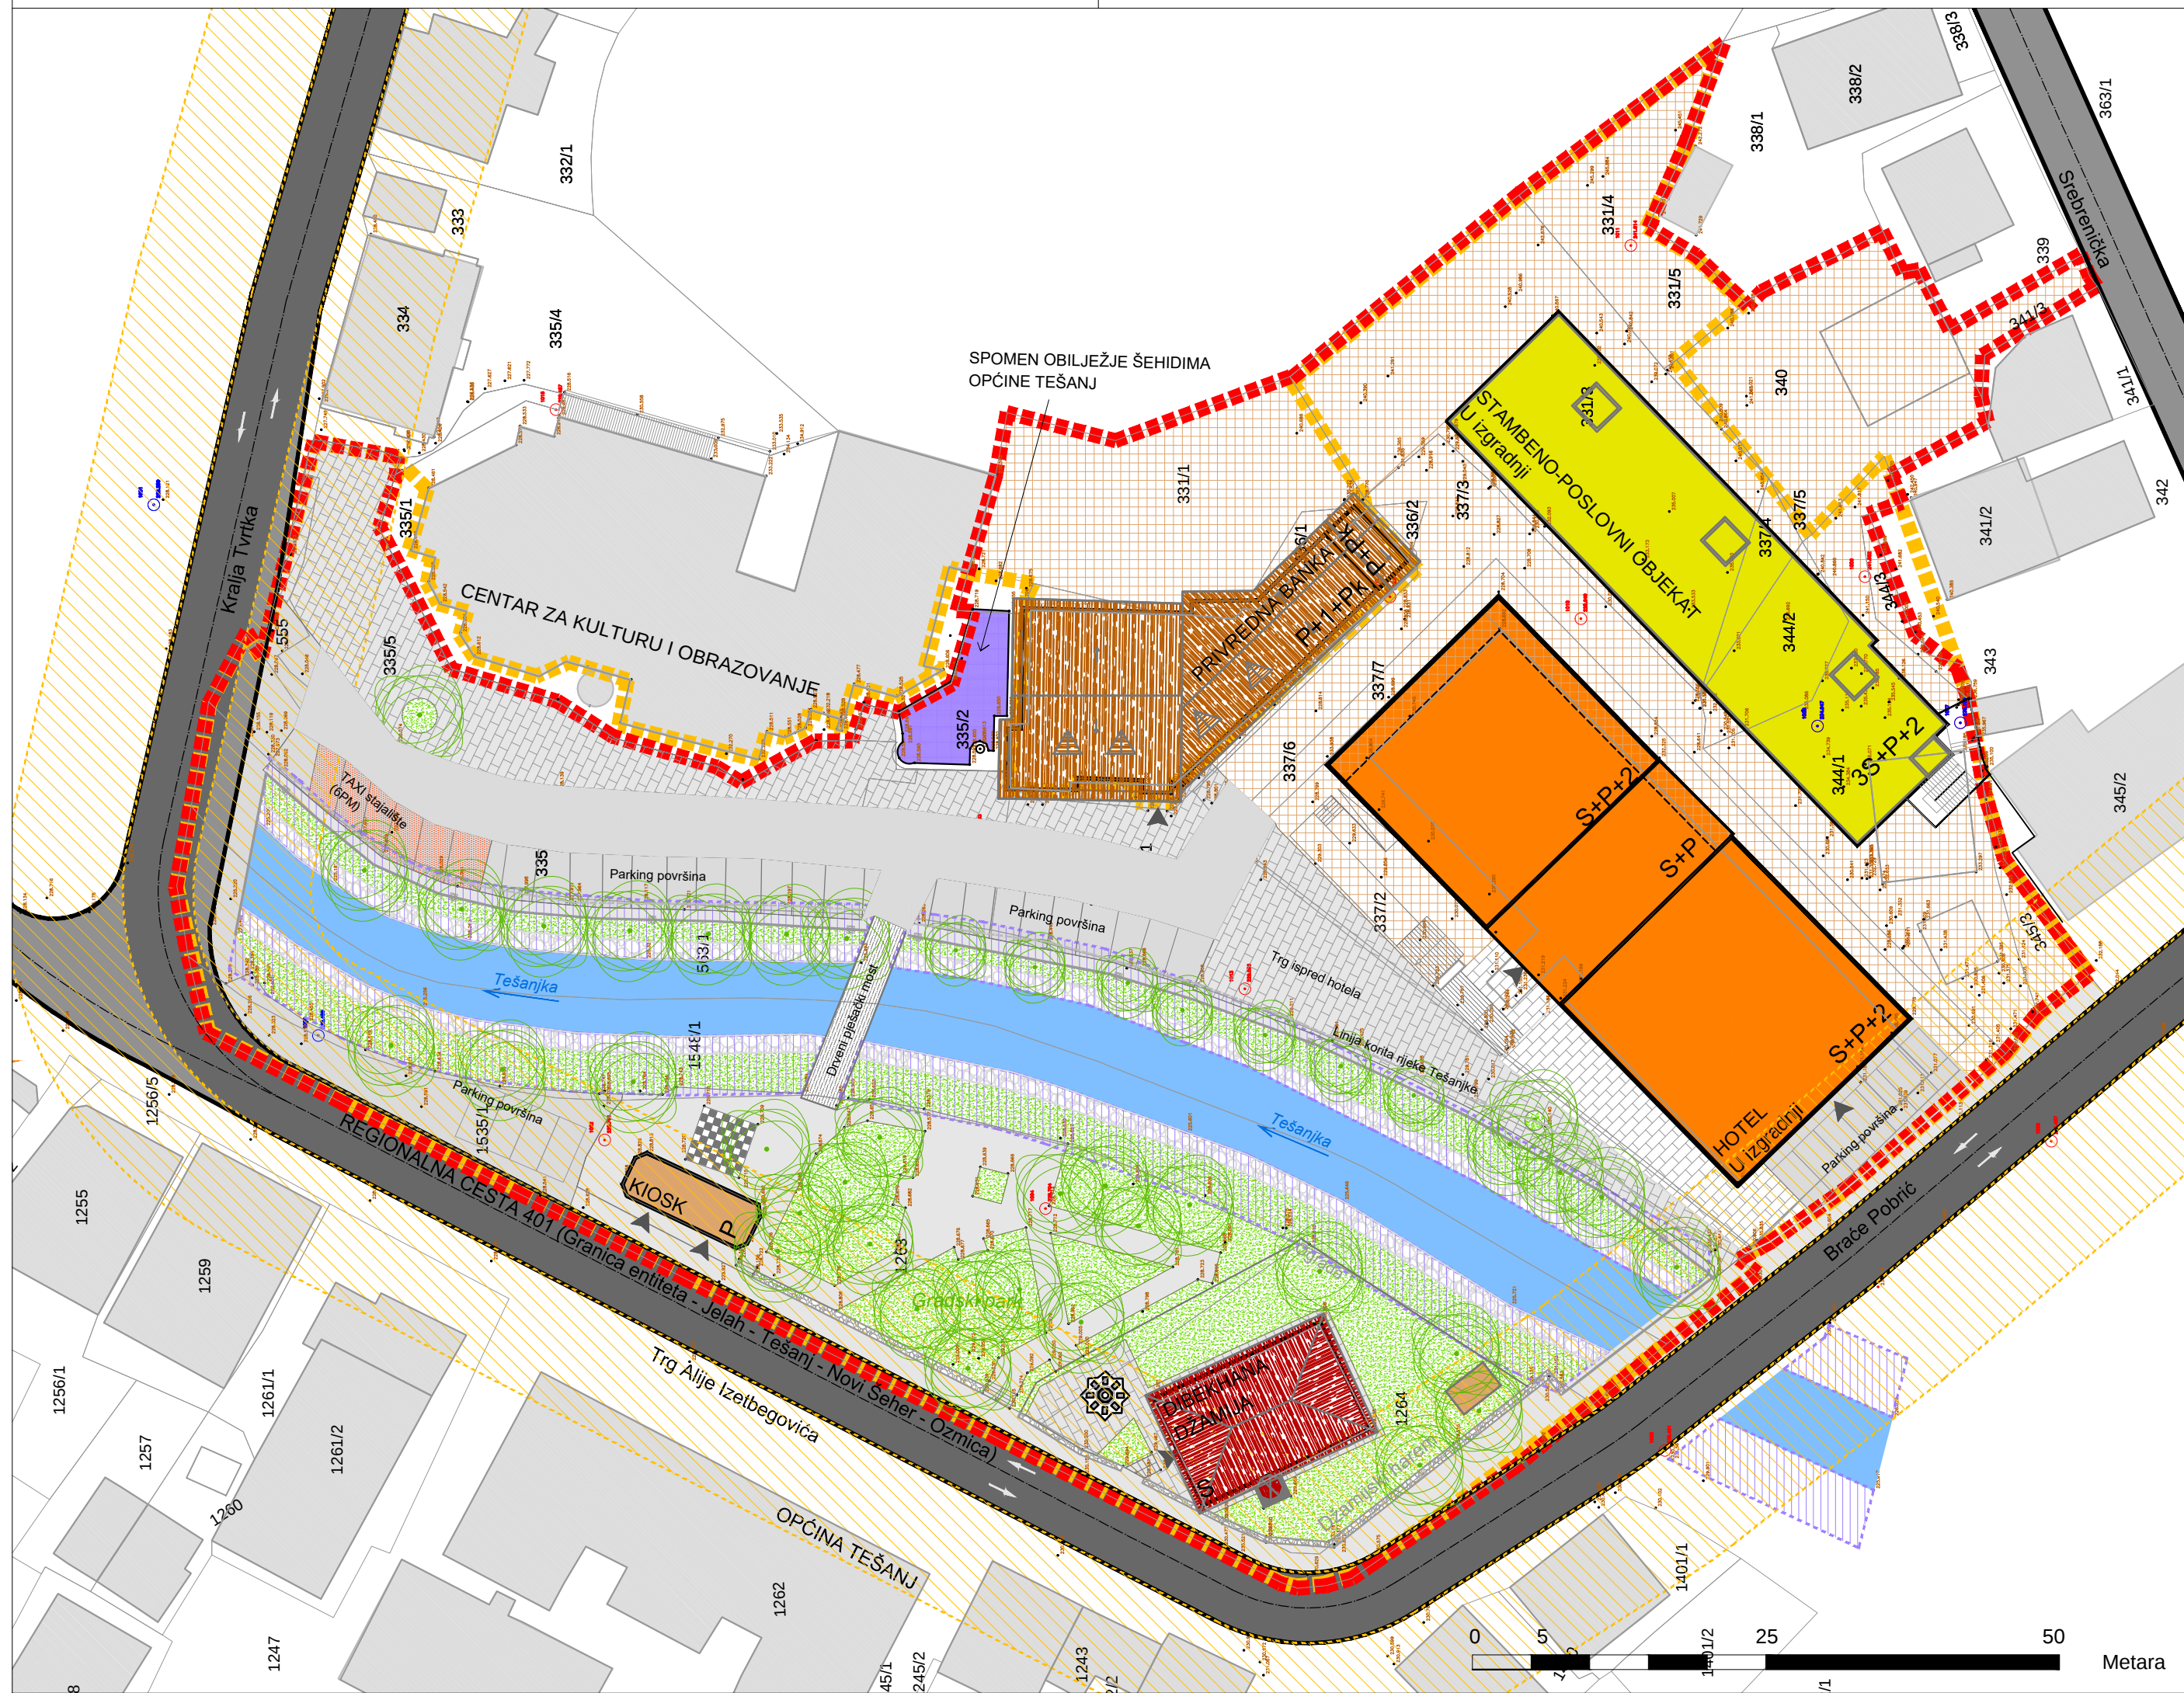

LEGENDA:

- GRANICA OBUHVATA IZMJENA I DOPUNA URBANISTIČKOG PROJEKTA
- GRANICA OBUHVATA URBANISTIČKOG PROJEKTA IZ 2012.g.

OBJEKTI

- OBJEKTI

NAMJENA OBJEKATA

- STAMBENO-POSLOVNA
- SAKRALNI
- SPOMENIČKI
- UGOSTITELJSKI
- POMOĆNI

- POSTOJEĆI OBJEKTI IZVAN OBUHVATA PLANA

INFRASTRUKTURA

SAOBRAĆAJNA

- POVRŠINE POD SAOBRAĆAJNICOM / Regionalna cesta 401
- POVRŠINE POD SAOBRAĆAJNICOM / Lokalna saobraćajnica

NAMJENA POVRŠINA


- ZELENE POVRŠINE
- VODENE POVRŠINE
- PJEŠAČKE POVRŠINE
- OTVORENE POVRŠINE - TRGOVI I ŠETNICE/popločanje
- KOLSKO-PJEŠAČKE POVRŠINE
- REGULACIJA KORITA RIJEKE

ZAŠTITNI KORIDORI

- ZAŠTITNI POJAS REGIONALNE CESTE 401 / 10m od trupa kolovoza
- ZAŠTITNI POJAS RIJEKE TEŠANJKE (Površinske vode II kategorije) / 5m od granice obale (izrazite morfološke promjene)
- LINIJA KORITA RIJEKE TEŠANJKE

OZNAKE

- SMJER KRETANJA SAOBRAĆAJA
- PJEŠAČKI PRELAZ
- SPRATNOST OBJEKTA
- KATASTARSKA ČESTICA
- ULAZ NA PARCELU
- DENDRO FOND

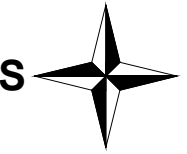

Federacija Bosne i Hercegovine
Zeničko-dobojski kanton
Općina Tešanj

Odluka o pristupanju Izmjene i dopune Urbanističkog projekta "Tešanj-Centar"
Tešanj za period 2017. do 2022. godine (7. redovna sjednica Općinskog vijeća
Tešanj održana dana 27.04.2017.godine)

NAZIV PLANA:

IZMJENE I DOPUNE URBANISTIČKOG
PROJEKTA "TEŠANJ-CENTAR"TEŠANJ

NAZIV GRAFIČKOG PRILOGA:

SINTEZNA KARTA POSTOJEĆEG STANJA

Nacrt



NOSILAC PRIPREME PLANA:

Općina Tešanj

SLUŽBA ZA KATASTAR, URBANIZAM I IMOVINSKO-PRAVNE POSLOVE

Općinski Načelnik

M.P.



NOSILAC IZRADE PLANA:

IPSA Institut Sarajevo

DIREKTOR:

Enko Hubanić, dipl.ing.građ.

M.P.

BROJ UGOVORA:
17/8358

DATUM:
Septembar 2017.

MJERILO:
1:500

PRILOG BROJ:
3.