


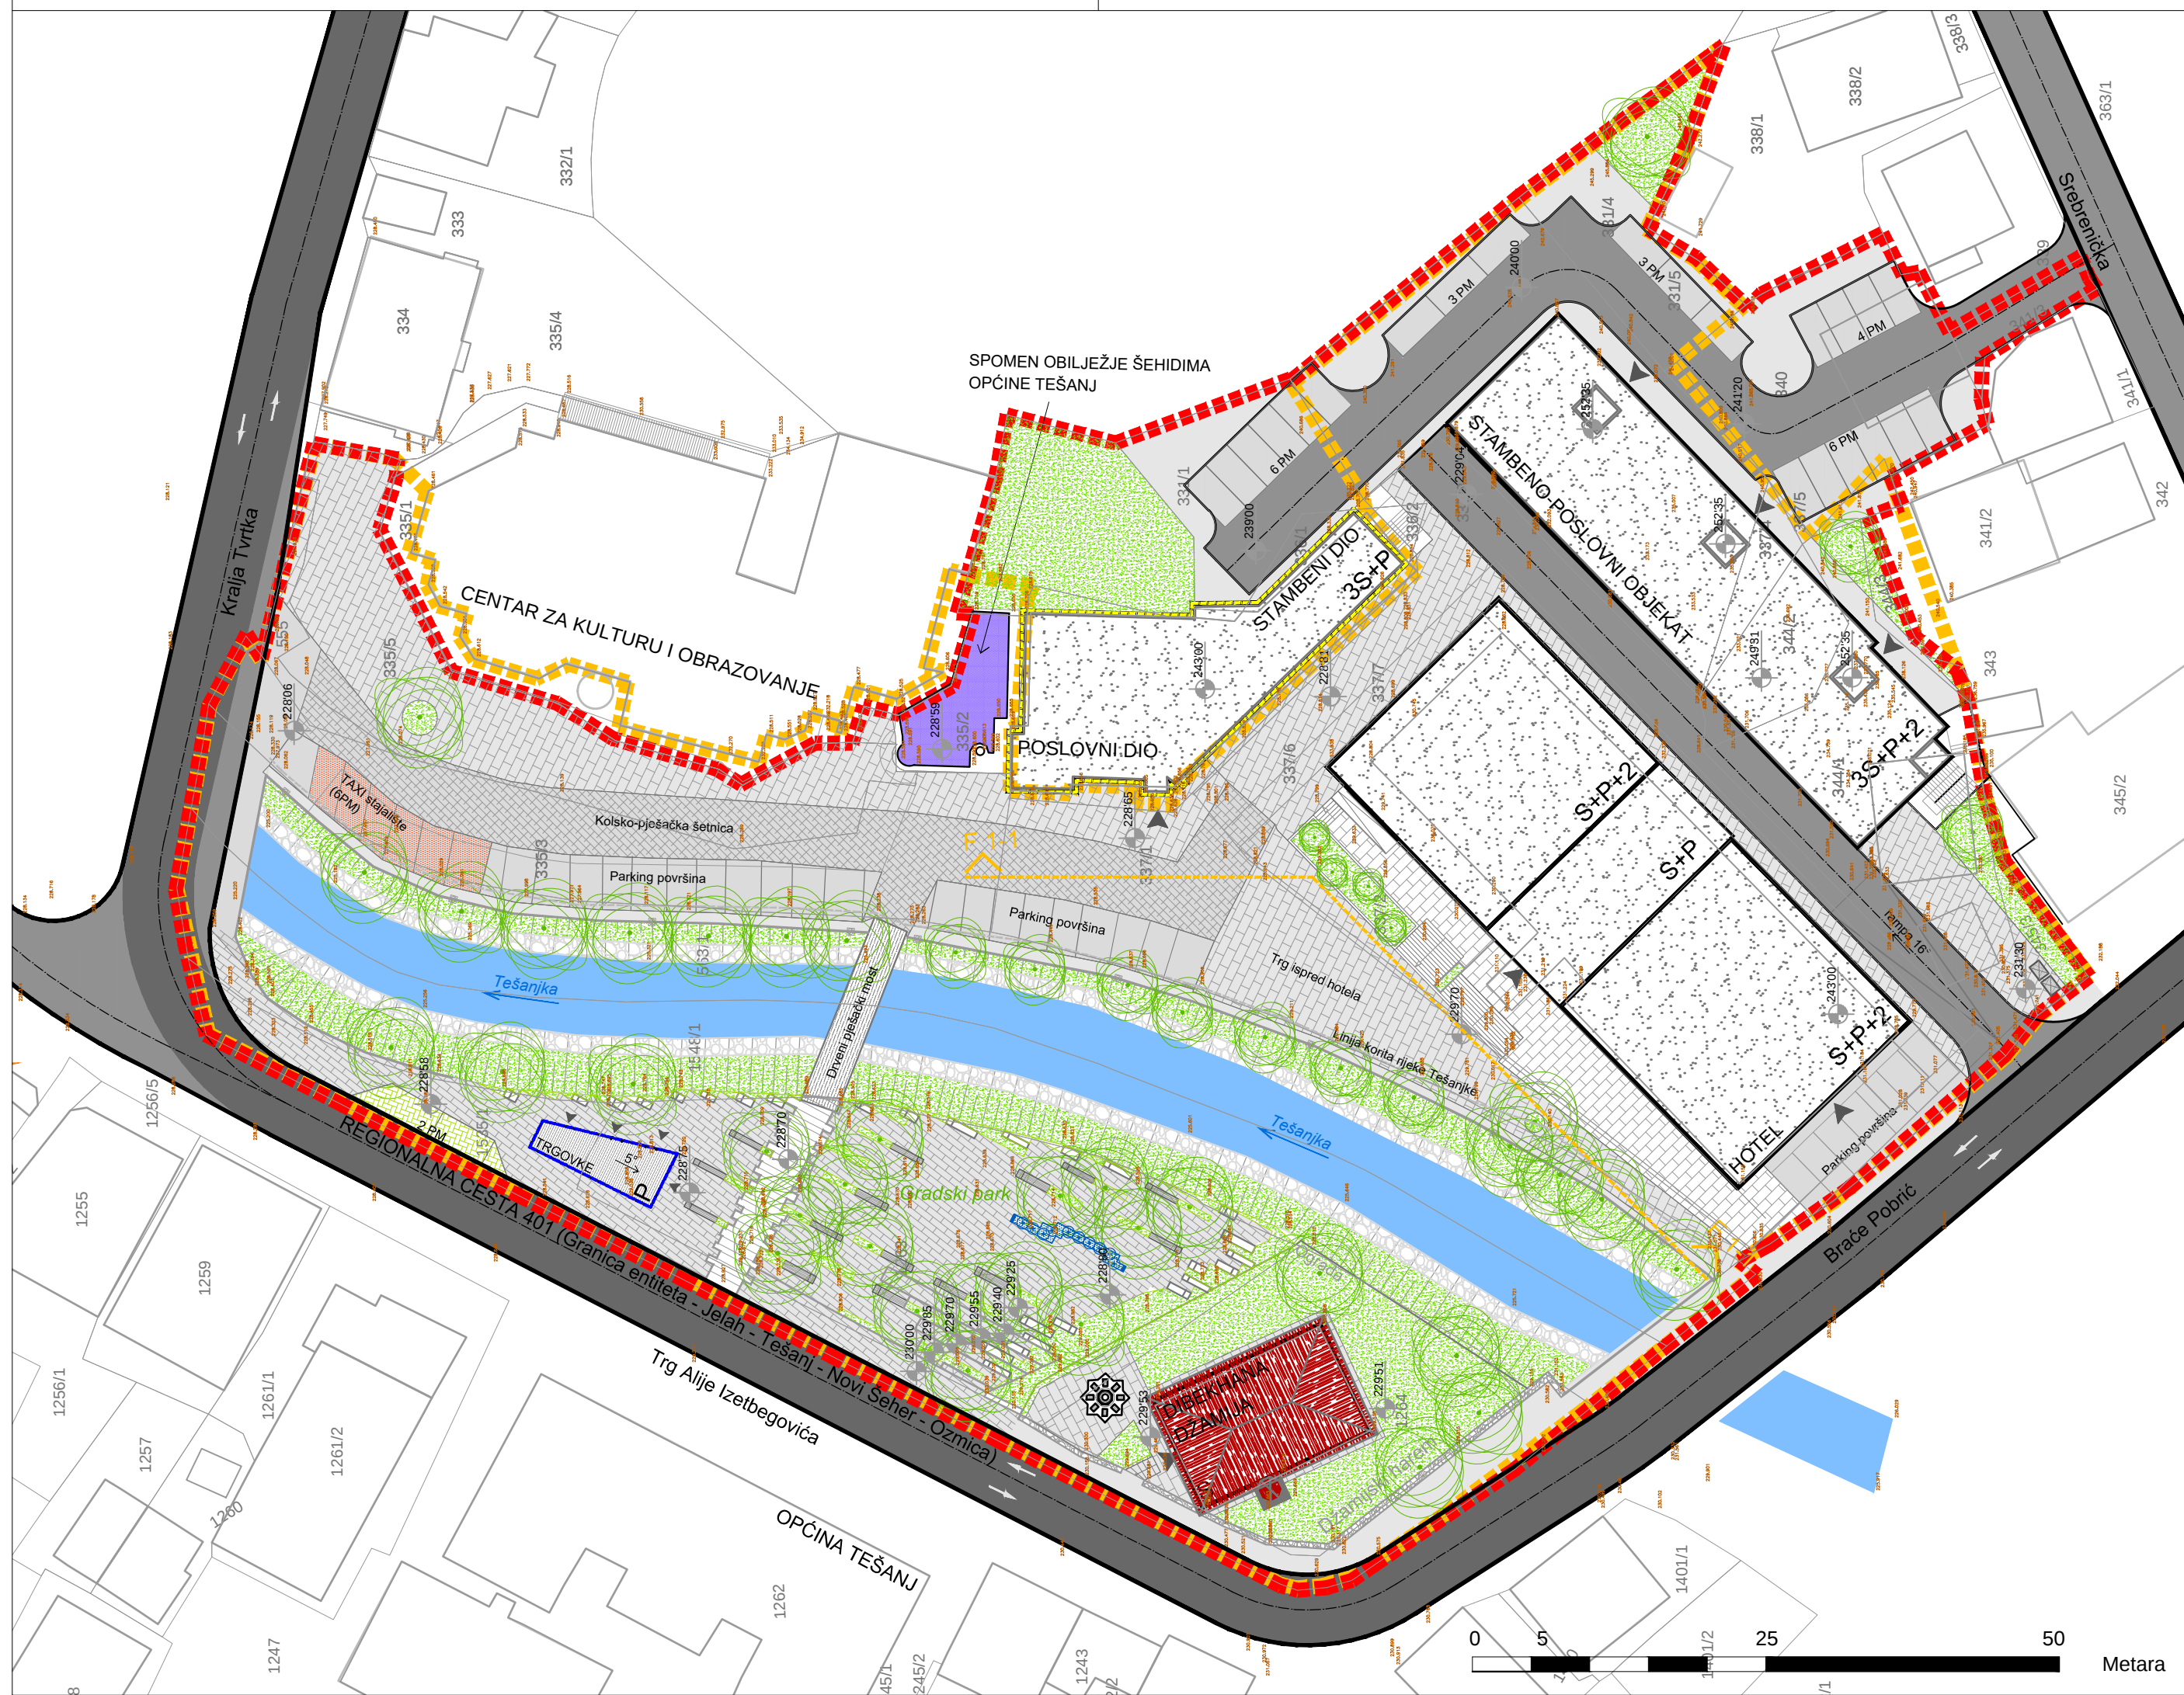

LEGENDA:

- GRANICA OBUHVATA IZMJENA I DOPUNA URBANISTIČKOG PROJEKTA
- GRANICA OBUHVATA URBANISTIČKOG PROJEKTA IZ 2012.g.
- OBJEKTI
- POSTOJEĆI OBJEKTI (ravni krov)
- POSTOJEĆA DŽAMIJA (kosi krov)
- POSTOJEĆI OBJEKTI PLANIRAN ZA REKONSTRUKCIJU/NADOGRADNJU/Građevinska linija
- PLANIRANI OBJEKTI/Građevinska linija
- POSTOJEĆI OBJEKTI IZVAN OBUHVATA PLANA

INFRASTRUKTURA

SAOBRAĆAJNA

- POVRŠINE POD SAOBRAĆAJNICOM / Regionalna cesta 401
- POVRŠINE POD SAOBRAĆAJNICOM / Lokalna saobraćajnica

NAMJENA POVRŠINA

- ZELENE POVRŠINE
- VODENE POVRŠINE
- PJEŠAČKE POVRŠINE
- OTVORENE POVRŠINE - TRGOVI I ŠETNICE/popločanje
- KOLSKO-PJEŠAČKE POVRŠINE
- TAXI STAJALIŠTE
- REGULACIJA KORITA RIJEKE

LINIJE

- LINIJA KORITA RIJEKE TEŠANJKE
- POZICIJA POGLEDA ULIČNOG FASADNOG PLATNA / Grafički prilog br.7

OZNAKE

- SMJER KRETANJA SAOBRAĆAJA
- PJEŠAČKI PRELAZ
- SPRATNOST OBJEKTA
- KATASTARSKA ČESTICA
- ULAZ NA PARCELU
- DENDRO FOND
- KONTEJNER ZA OTPATKE



Federacija Bosne i Hercegovine
Zeničko-dobojski kanton
Općina Tešanj

Odluka o pristupanju Izmjene i dopune Urbanističkog projekta "Tešanj-Centar"
Tešanj za period 2017. do 2022. godine (7. redovna sjednica Općinskog vijeća
Tešanj održana dana 27.04.2017.godine)

NAZIV PLANA:

IZMJENE I DOPUNE URBANISTIČKOG
PROJEKTA "TEŠANJ-CENTAR"TEŠANJ

NAZIV GRAFIČKOG PRILOGA:

ARHITEKTONSKO-URBANISTIČKO RJEŠENJE

Nacrt



NOSILAC PRIPREME PLANA:
Općina Tešanj
SLUŽBA ZA KATASTAR, URBANIZAM I IMOVINSKO-PRAVNE POSLOVE
Općinski Načelnik

M.P.



NOSILAC IZRADE PLANA:
IPSA Institut Sarajevo
DIREKTOR:
Enko Hubanić, dipl.ing.građ.

M.P.

BROJ UGOVORA: 17/8358	DATUM: Septembar 2017.	MJERILO: 1:500	PRILOG BROJ: 6.
--------------------------	---------------------------	-------------------	--------------------